
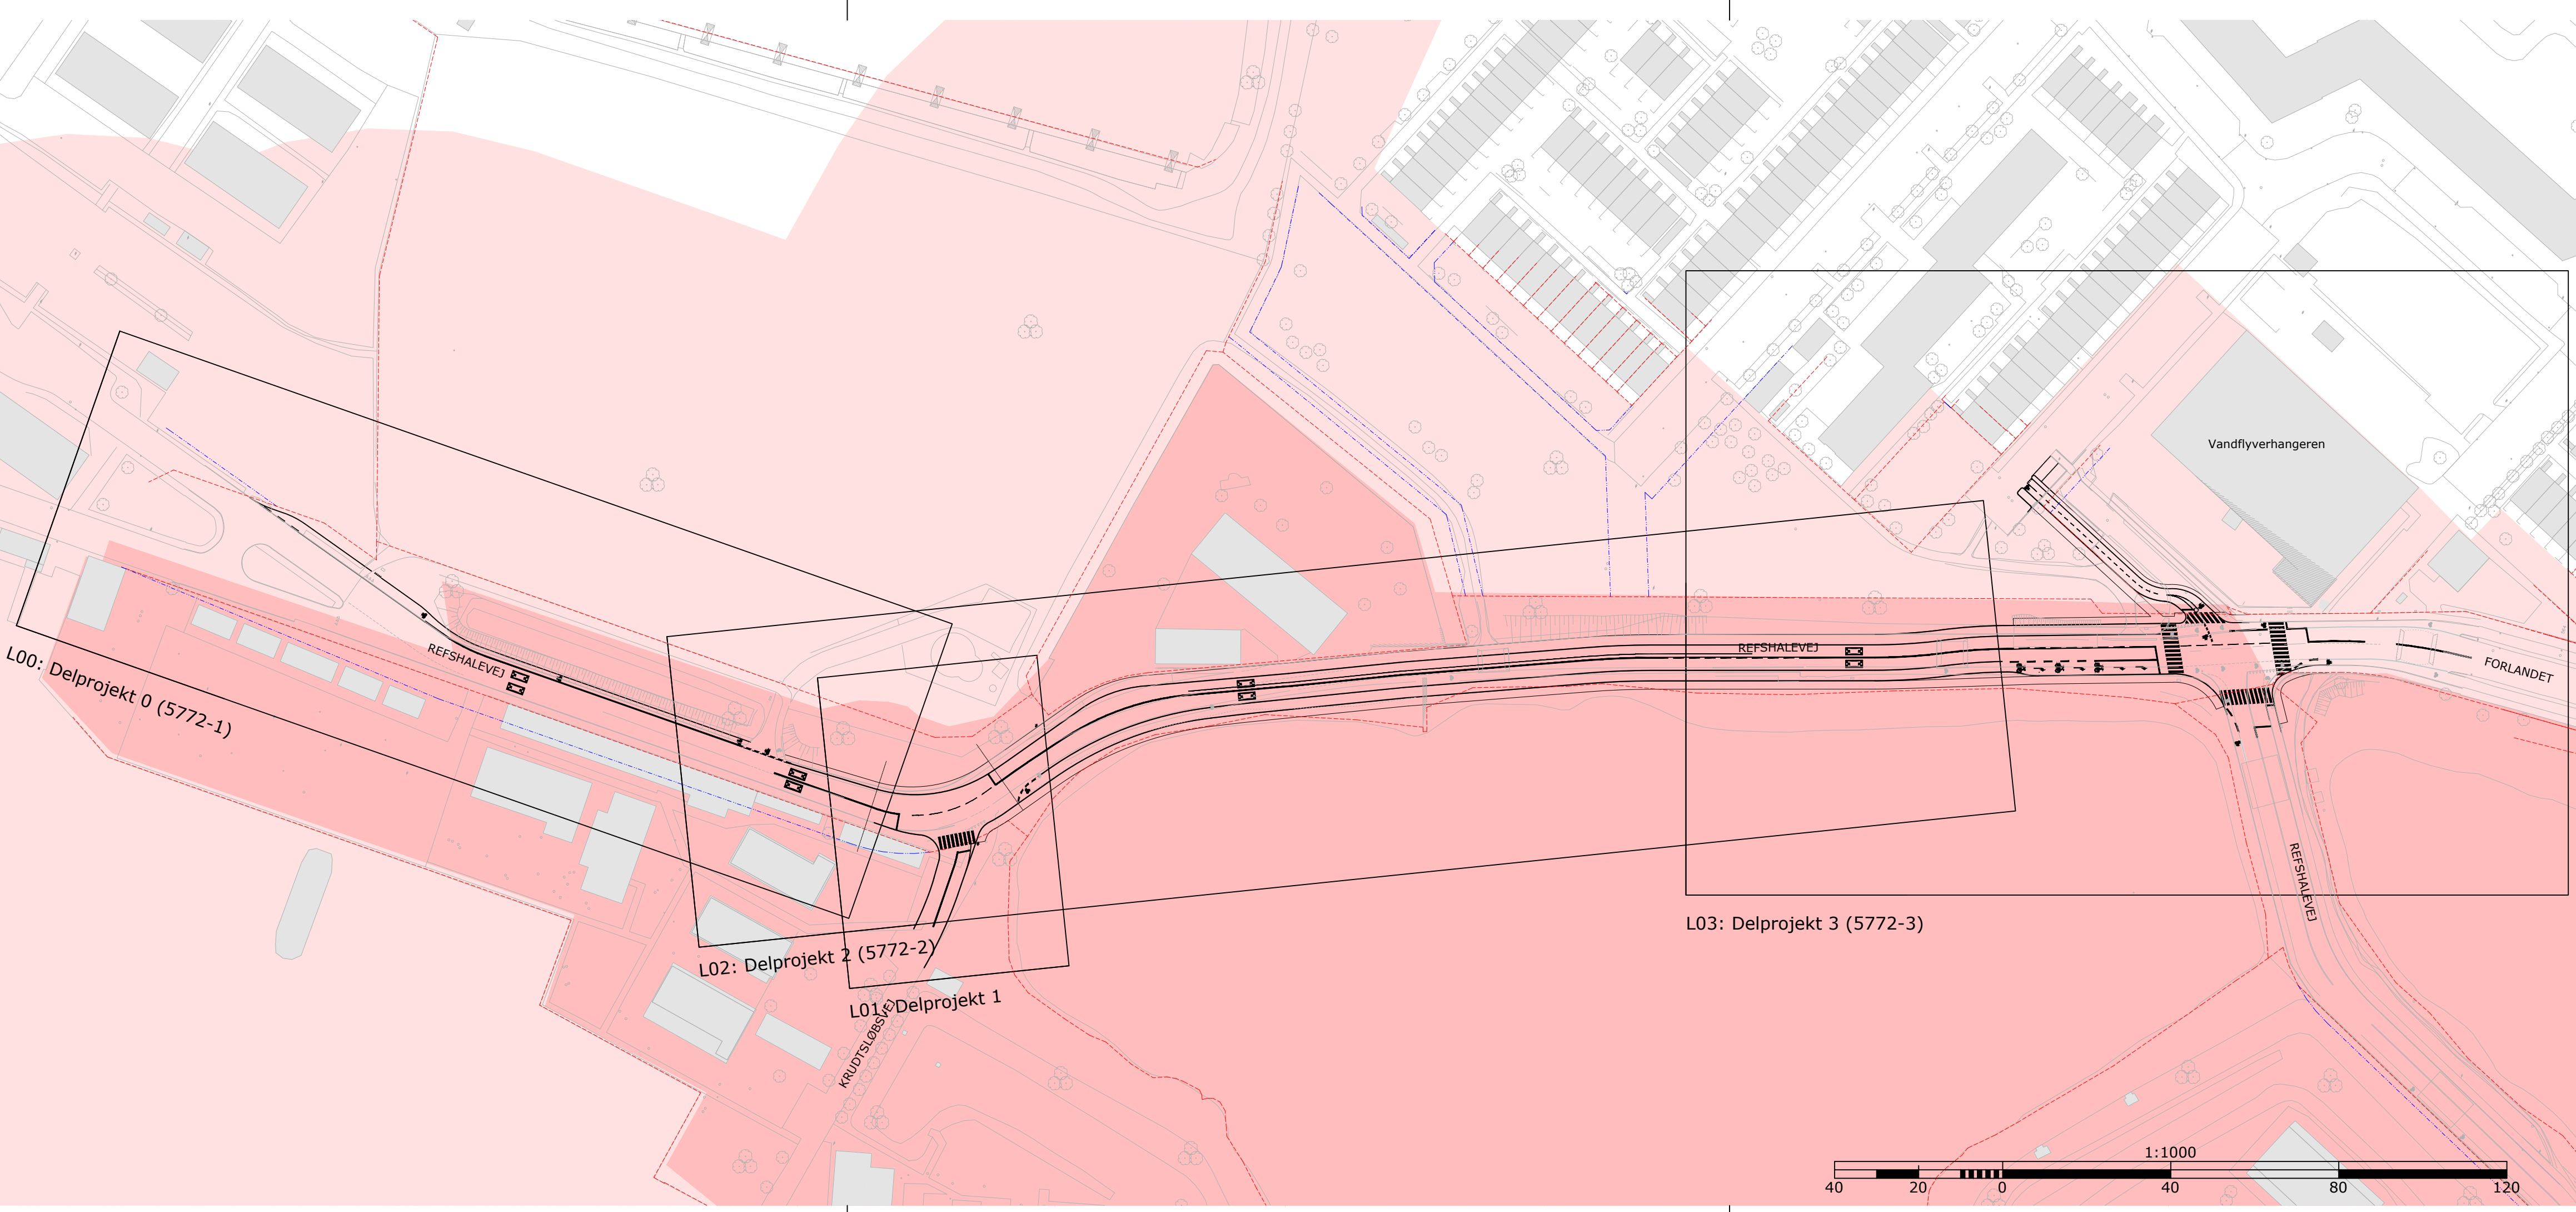


SIGNATURFORKLARING

- Beskyttelseszone for fredede fortidsminder
- Fredede fortidsminder

Tegningsnr.:
0 5772 A3

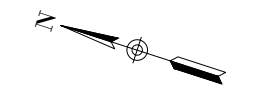

FORELØBIGT TRYK 23-09-2022

R	Dato	Tegn.	Godk.	Revisiointekst
A				
B				
C				
D				
E				
F				
G				

	Via Trafik Søvej 13 B 3460 Birkerød	Tlf: 4820 9000 Email: via@viatrafik.dk www.viatrafik.dk
--	---	---

Refshalevej / Forlandet, krydsning	Projekt nr.:	Fasebenaevnelse:	Dato:
	21.4699	Disp. forslag	26.09.2022
Oversigtsplan Delprojekt 00 - 03 Refshalevej	Projekteret / tegnet:	Kontrolleret:	Godkendt:
	JS	SKL	SSN
Målforhold:	Projektleder i Københavns Kommune		
1:1000	Rasmus Burvad		
Tegningsformat:	Tegningsnr.:		
840x297 mm	0 5772 A3		