



## Bilag 6 – Kortoversigt

1. Kort 1- Eksisterende forhold, Refshalevej uden cykelsti, fortove og buslommer etc.
2. Kort 2 – Projektets hovedforslag
3. Kort 3 – Projektets alternativ a, - Afværgetiltag
4. Kort 4 – Projektets alternativ b, - Kompenserende tiltag

**7. maj 2026**

Sagsnummer  
2024-0267047

Dokumentnummer  
2024-0267047-19

Bygge-, Parkerings- og  
Miljømyndighed  
Virksomheder og VVM  
Njalsgade 13  
2300 København S

EAN-nummer  
5798009809452



0 50 m 100 m


© Københavns Kommune, (CC BY) GeoDanmark



Eksisterende forhold. Opgradering af vejen ønskes på vejstrækningen mellem de røde markeringer.

Målforshold 1:1500  
Dato 04-05-2026  
Udskrevet af CJ7C



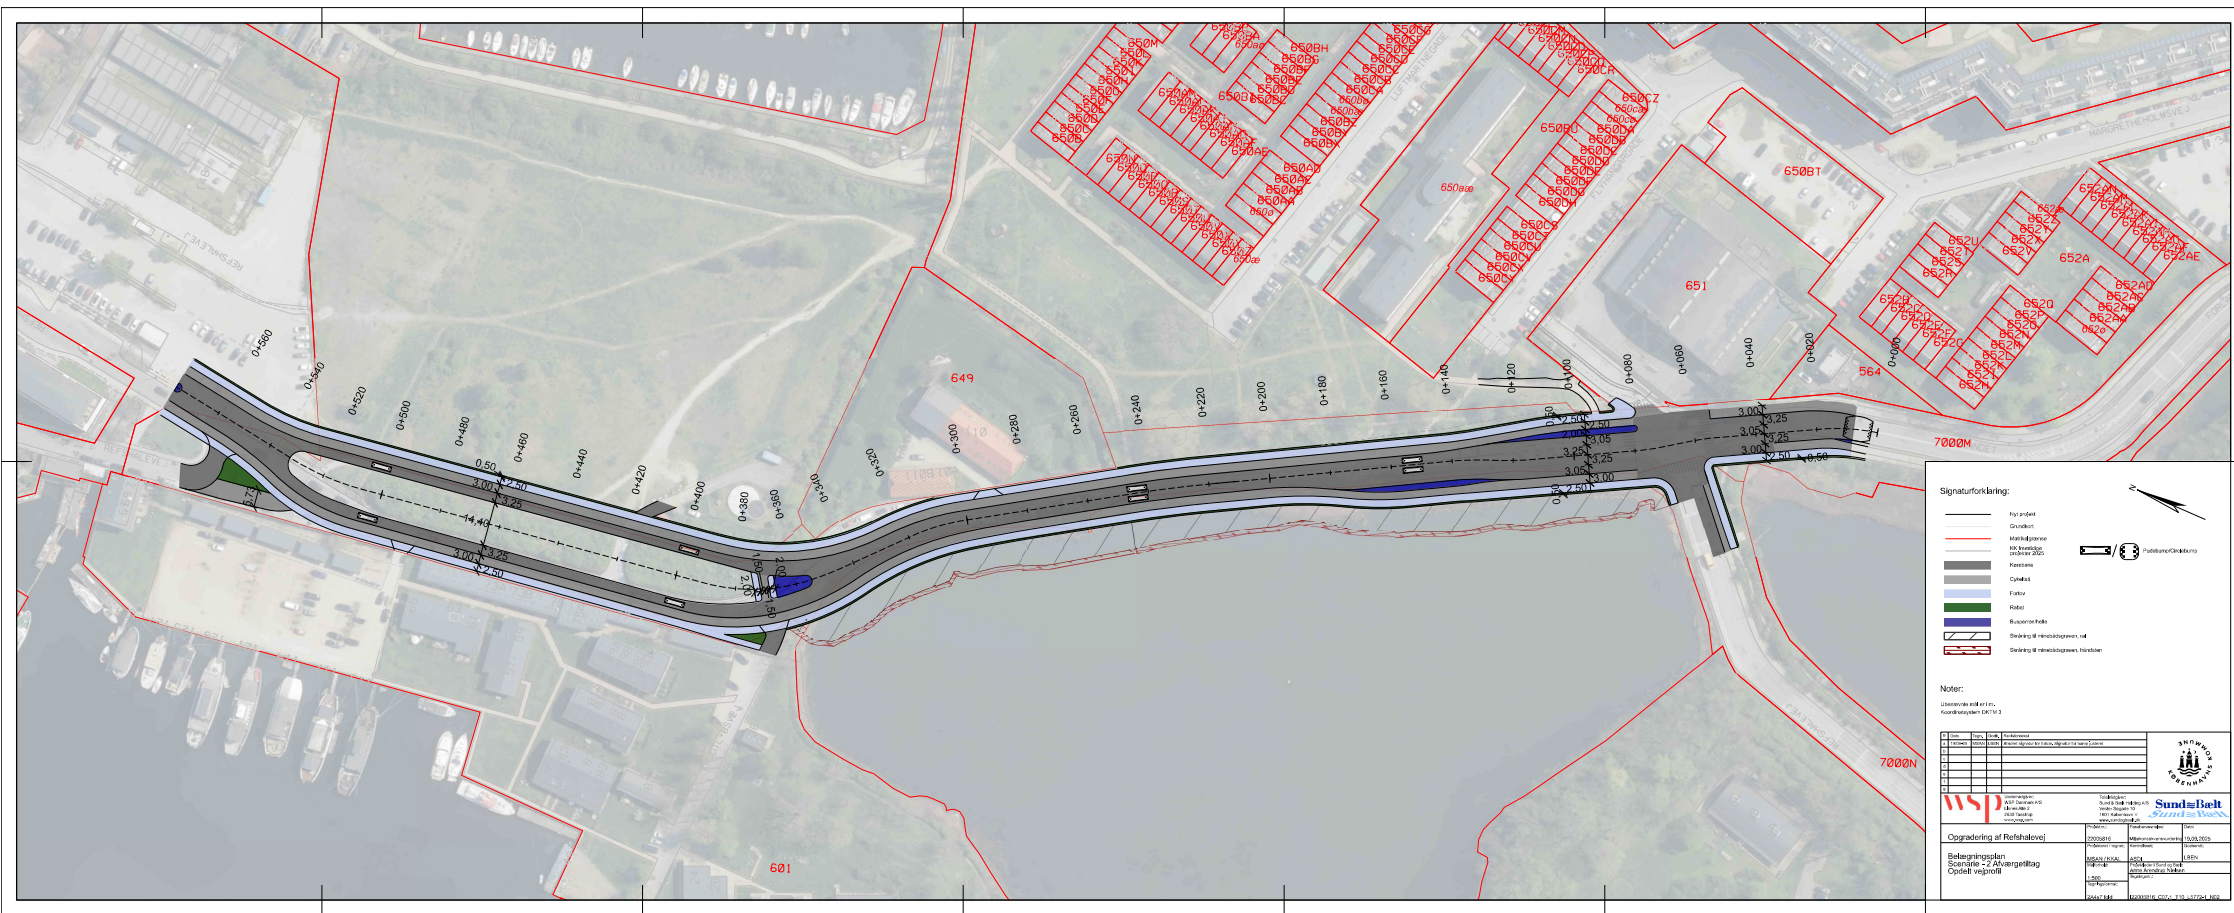



**Noter:**



Dato	Udført af	Godkendt af

**WSP** **Sund & Belt**


























