

--- Anlægsområde

→ Ensretning

■ Fortov

■ Cykelgade med kørsel tilladt

■ Cykelsti

— Hegn

NYHAVNS SYDSIDE

Indre By

Politisk Handlerum

BILAG 6 SAMLET



NORD

Minde-
ankeret

NYHAVN

TAXI

KONGENS NYTORV

HEIBERGSGADE

0 5 10 15 20 25 m

--- Anlægsområde


NYHAVNS SYDSIDE




Indre By

Politisk Handlerum

BILAG 6A

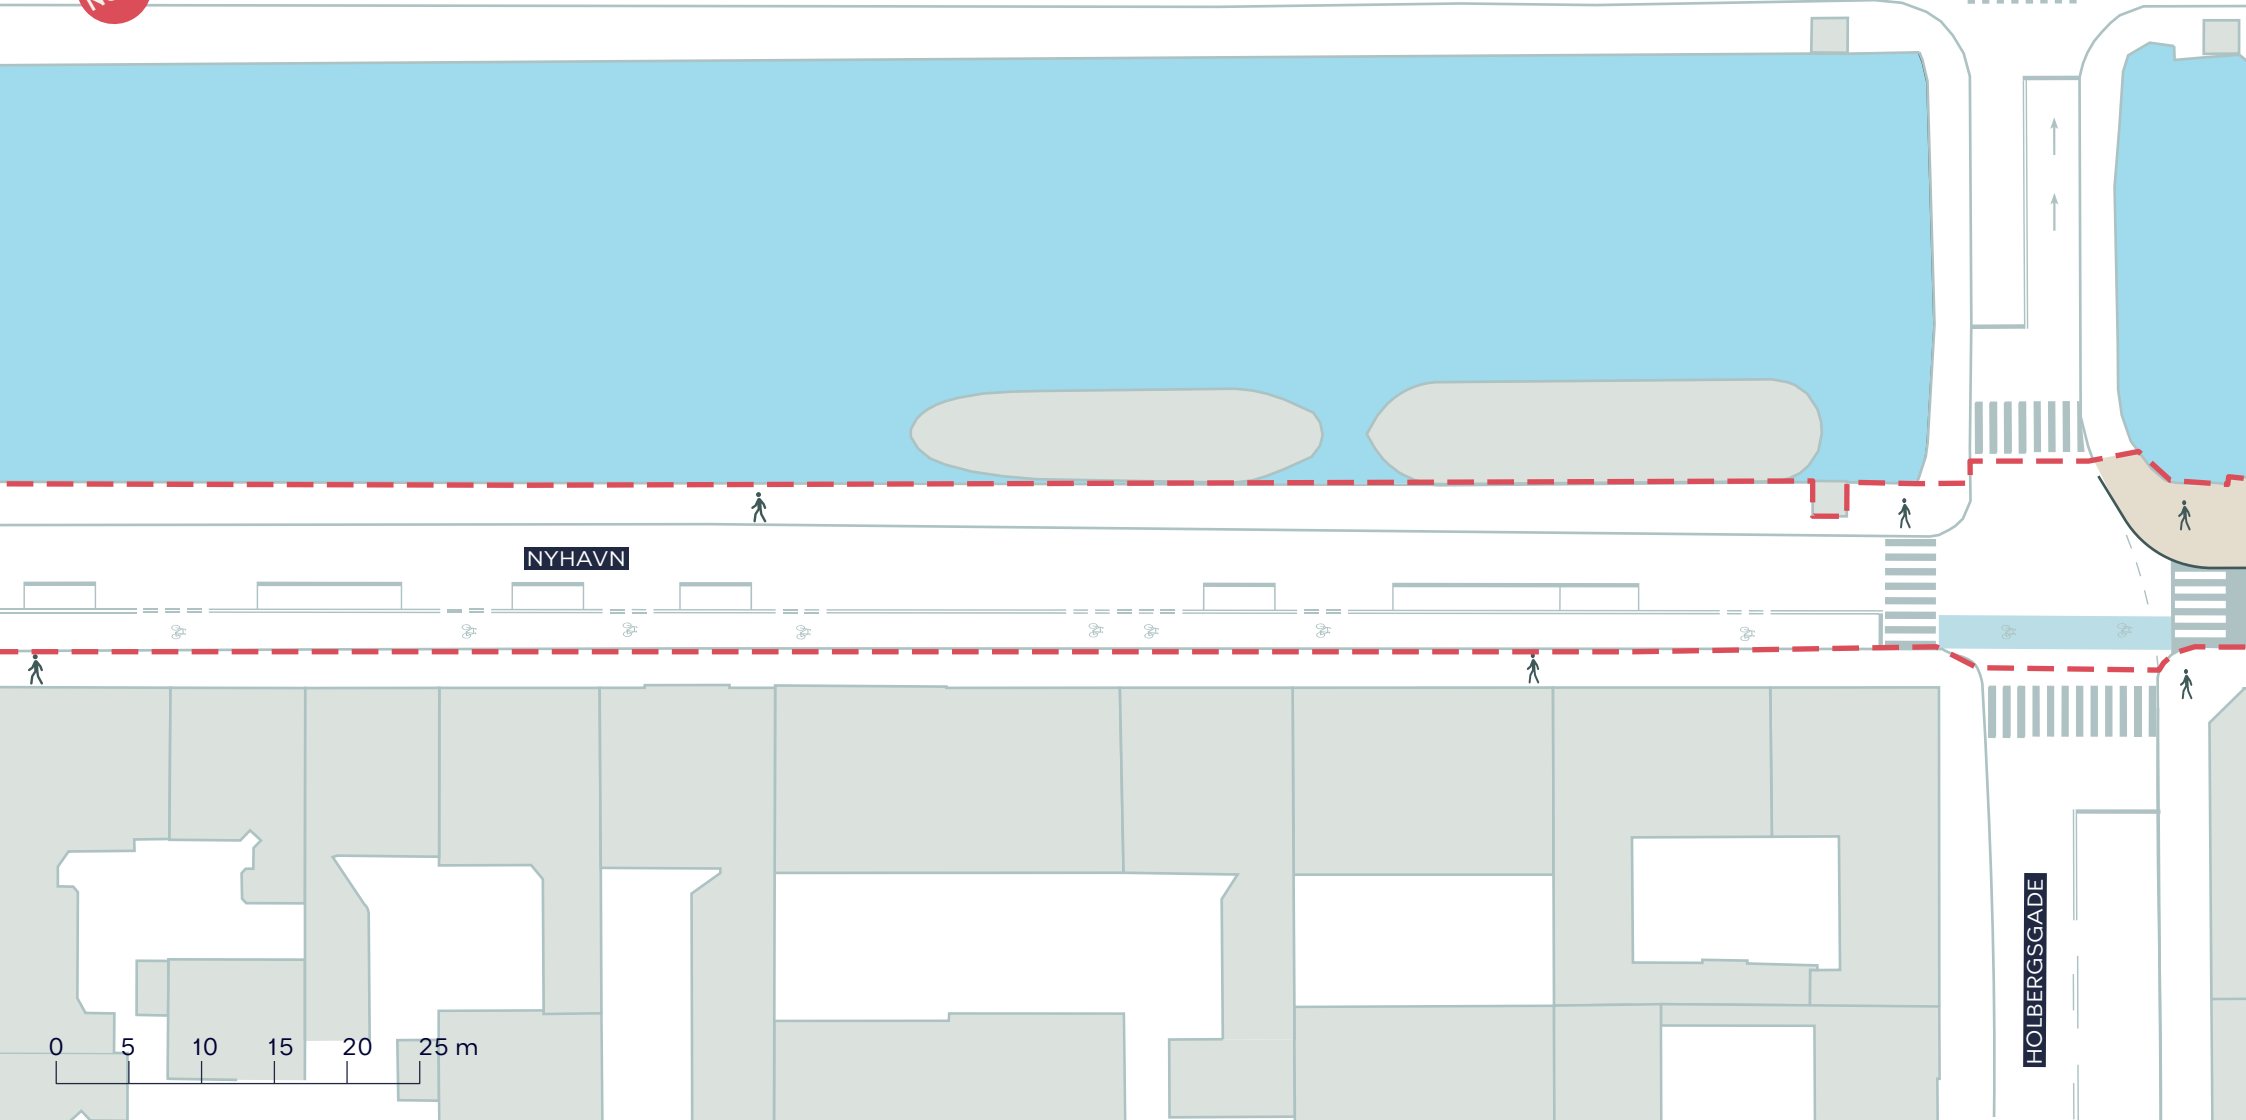




-  Anlægsområde
-  Fortov
-  Cykelgade med kørsel tilladt

NYHAVNS SYDSIDE
Indre By
Politisk Handlerum
BILAG 6B



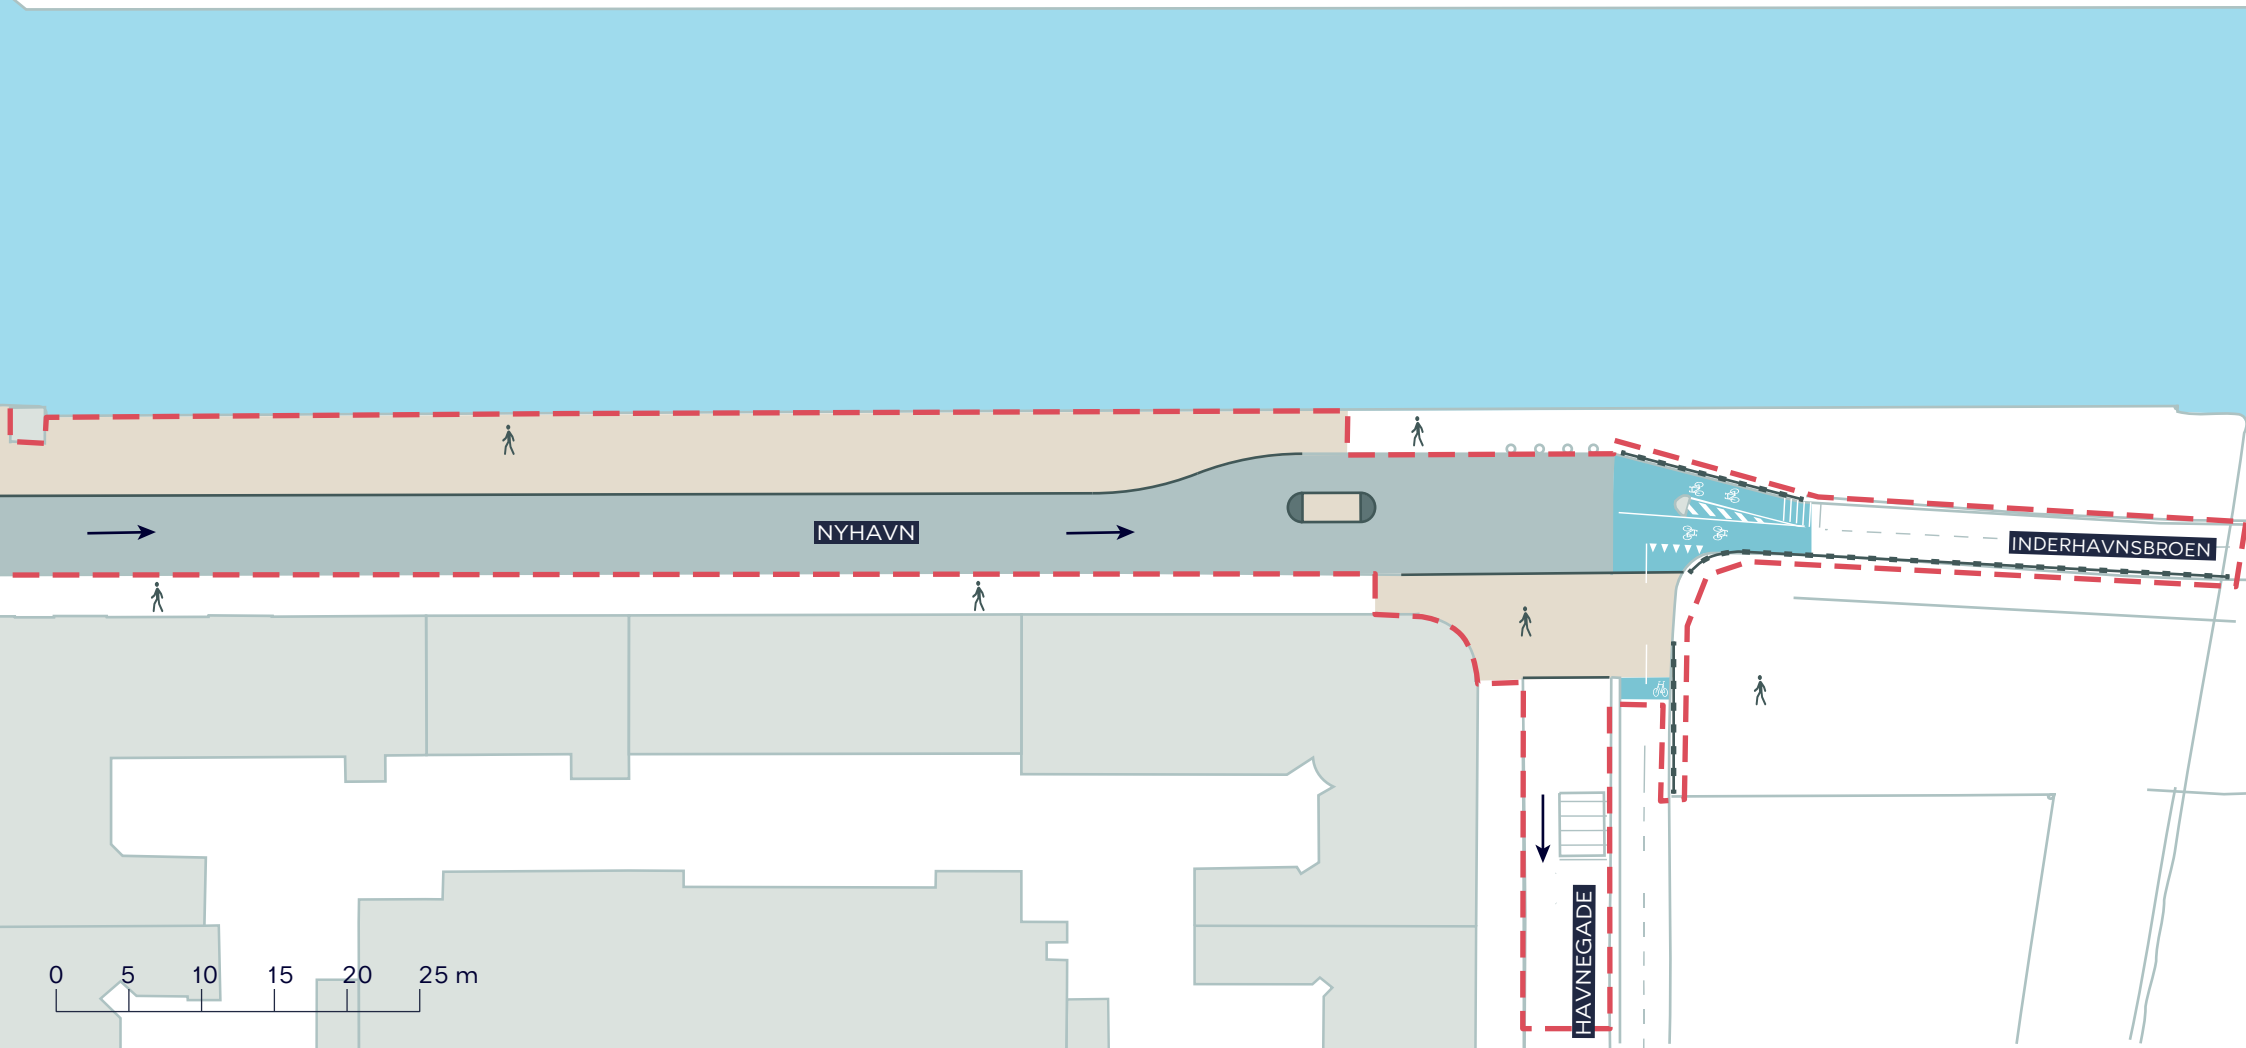

-  Anlægsområde
-  Fortov
-  Cykelgade med kørsel tilladt
-  Cykelsti
-  Hegn
-  Ensretning

NYHAVNS SYDSIDE
Indre By
Politisk Handlerum
BILAG 6C

