


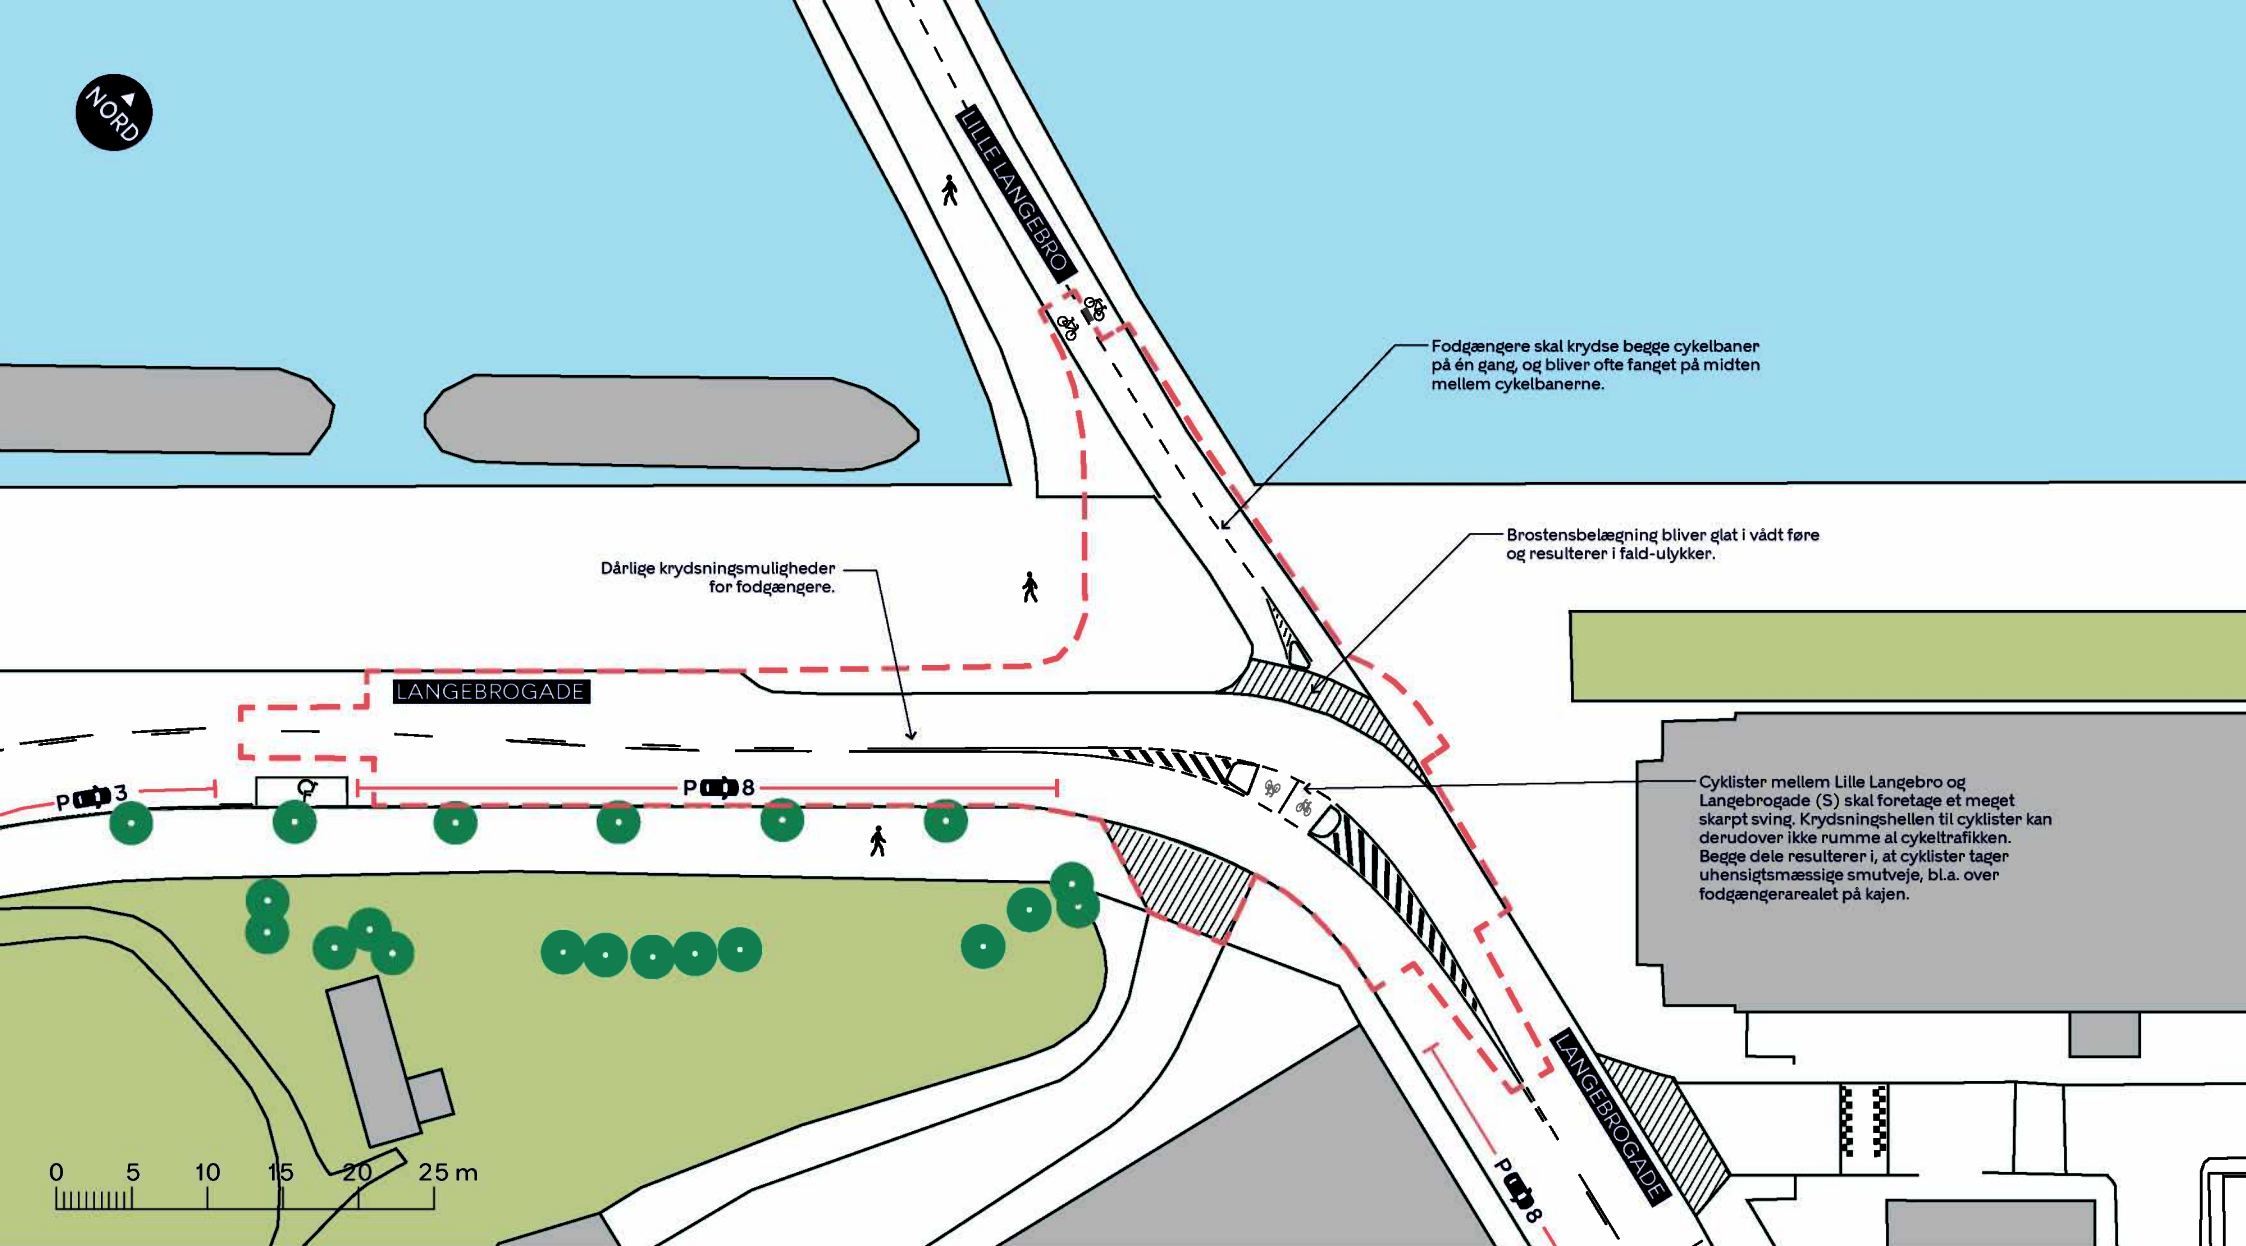

--- Anlægsområde

🚲 Cykelsti

🚶 Fortov

//// Overkørsel

● Træ

LANGEBROGADE - LILLE LANGEBRO

Indre By

Eksisterende forhold

BILAG 3

