


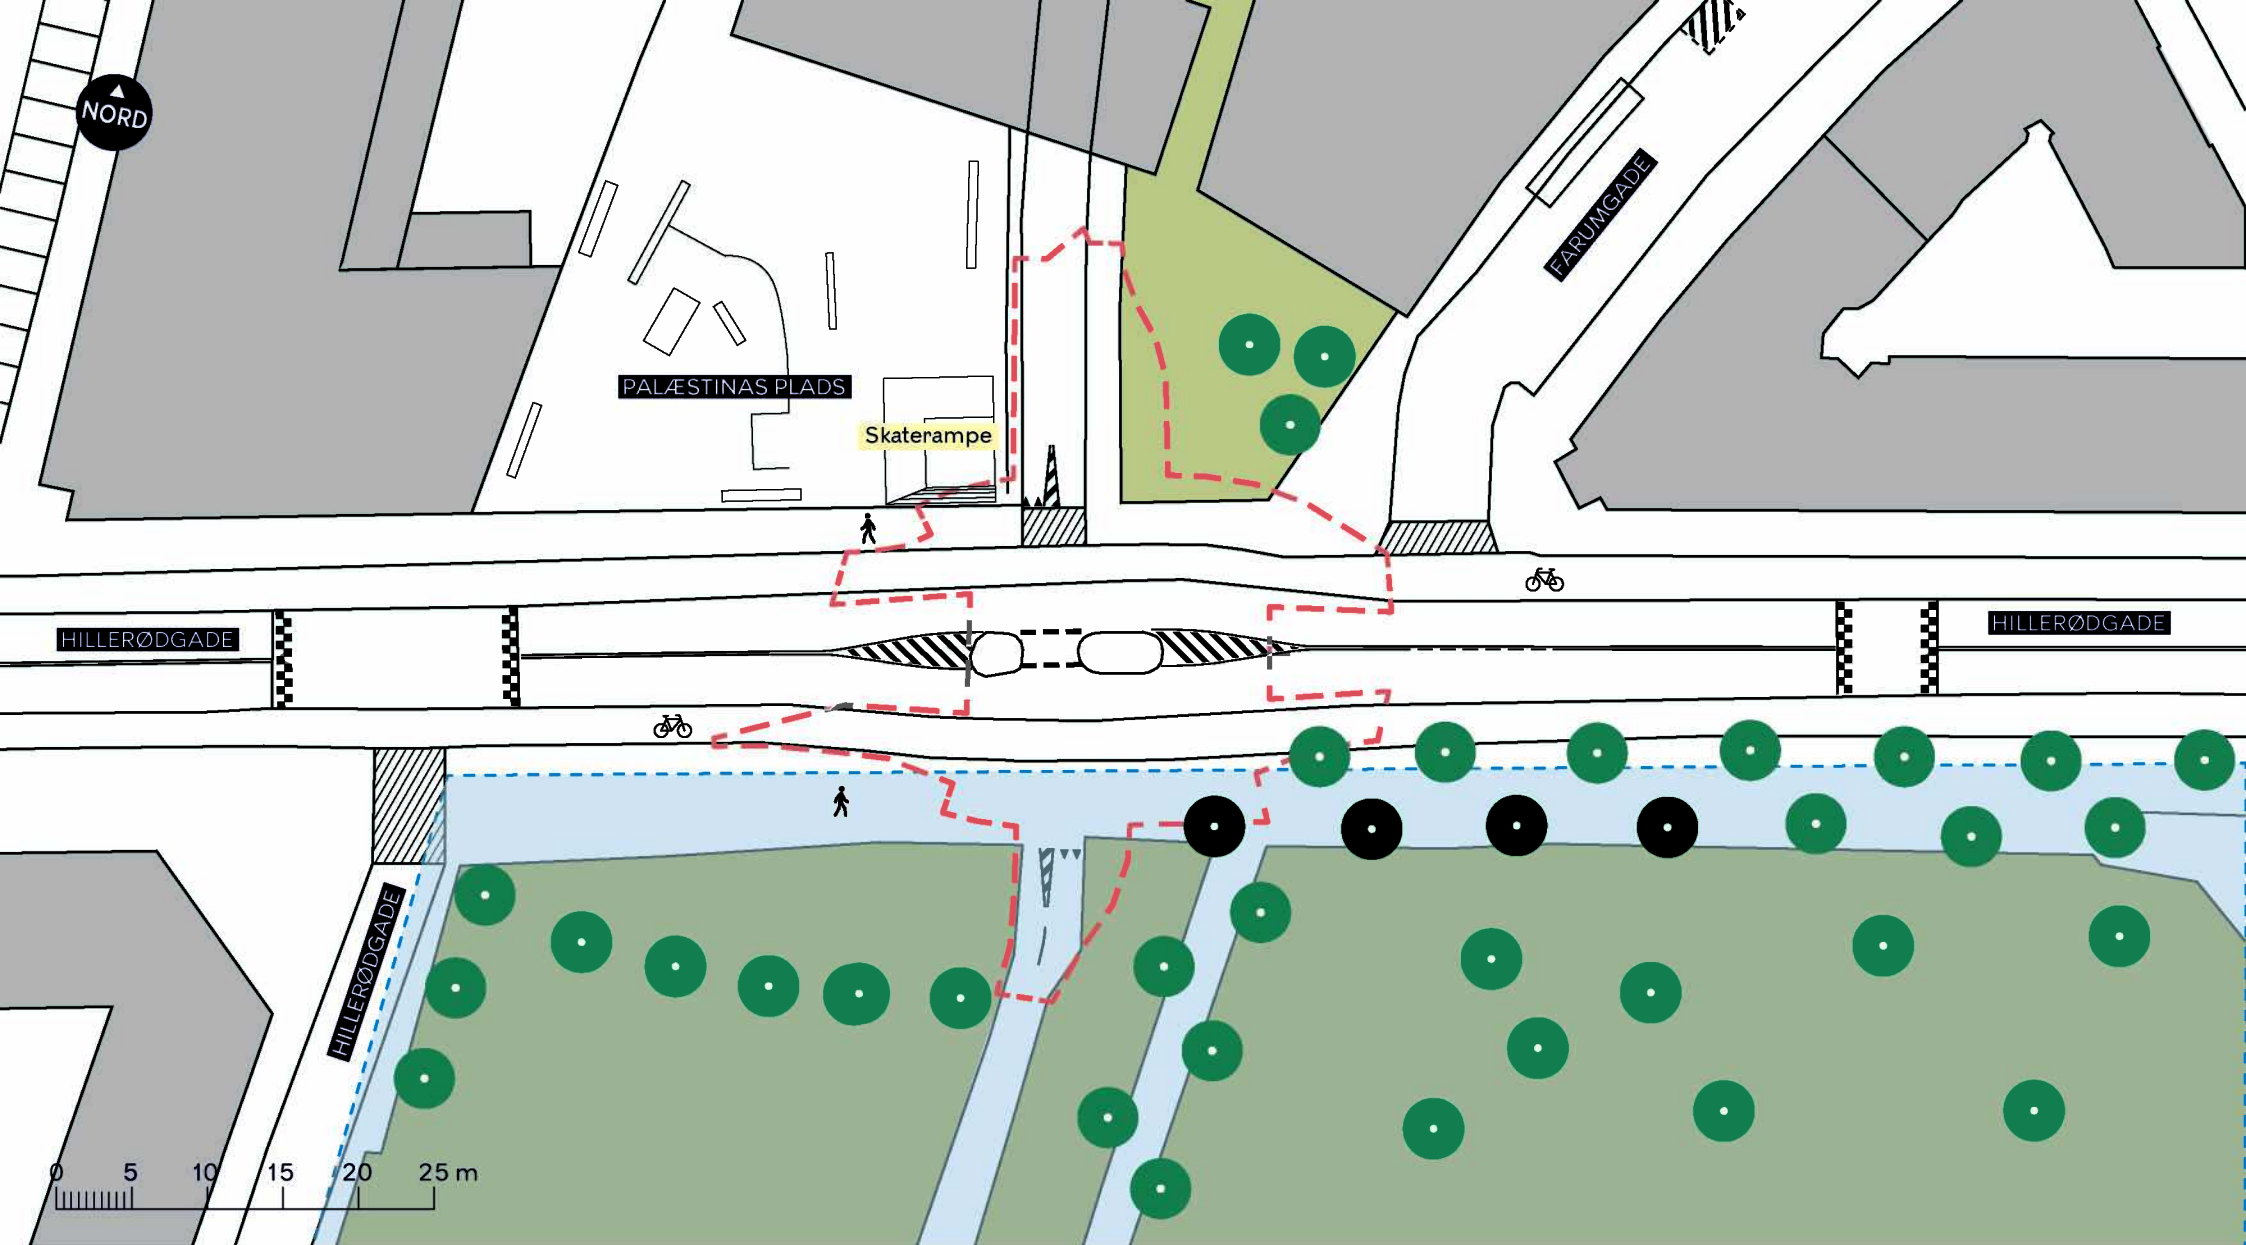

--- Anlægsområde

 Cykelsti

 Fortov

//// Overkørsel

 Træ

 Fredet område

 Bevaringsværdigt træ

NØRREBRORUTEN

Nørrebro

Eksisterende forhold

BILAG 3

