


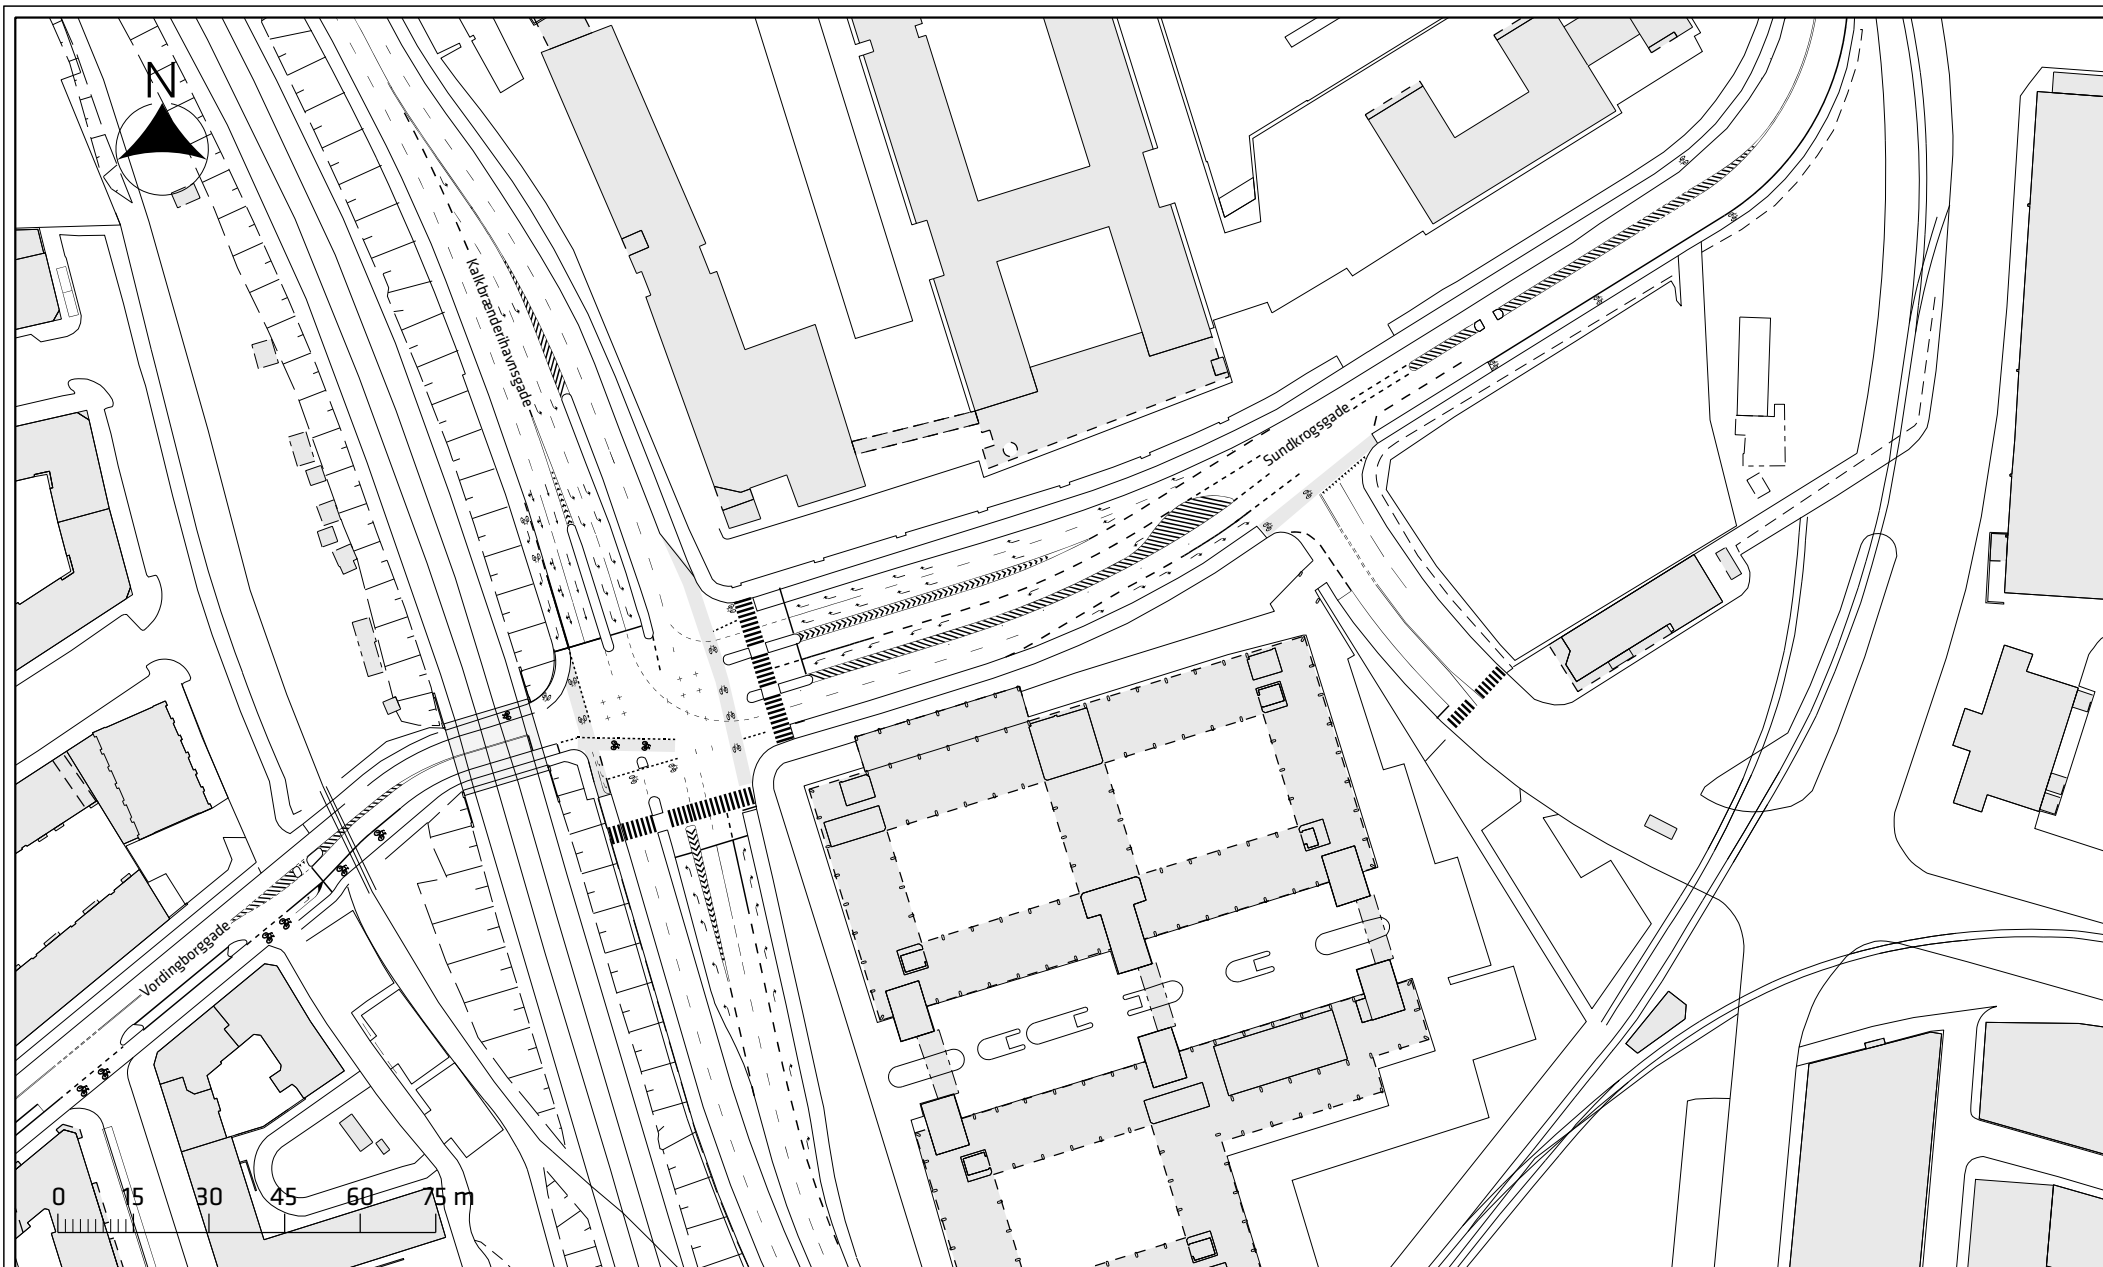


Midlertidig trafikløsning ved anlæg af Metro til Nordhavn

Eksisterende forhold

Bilag 2a



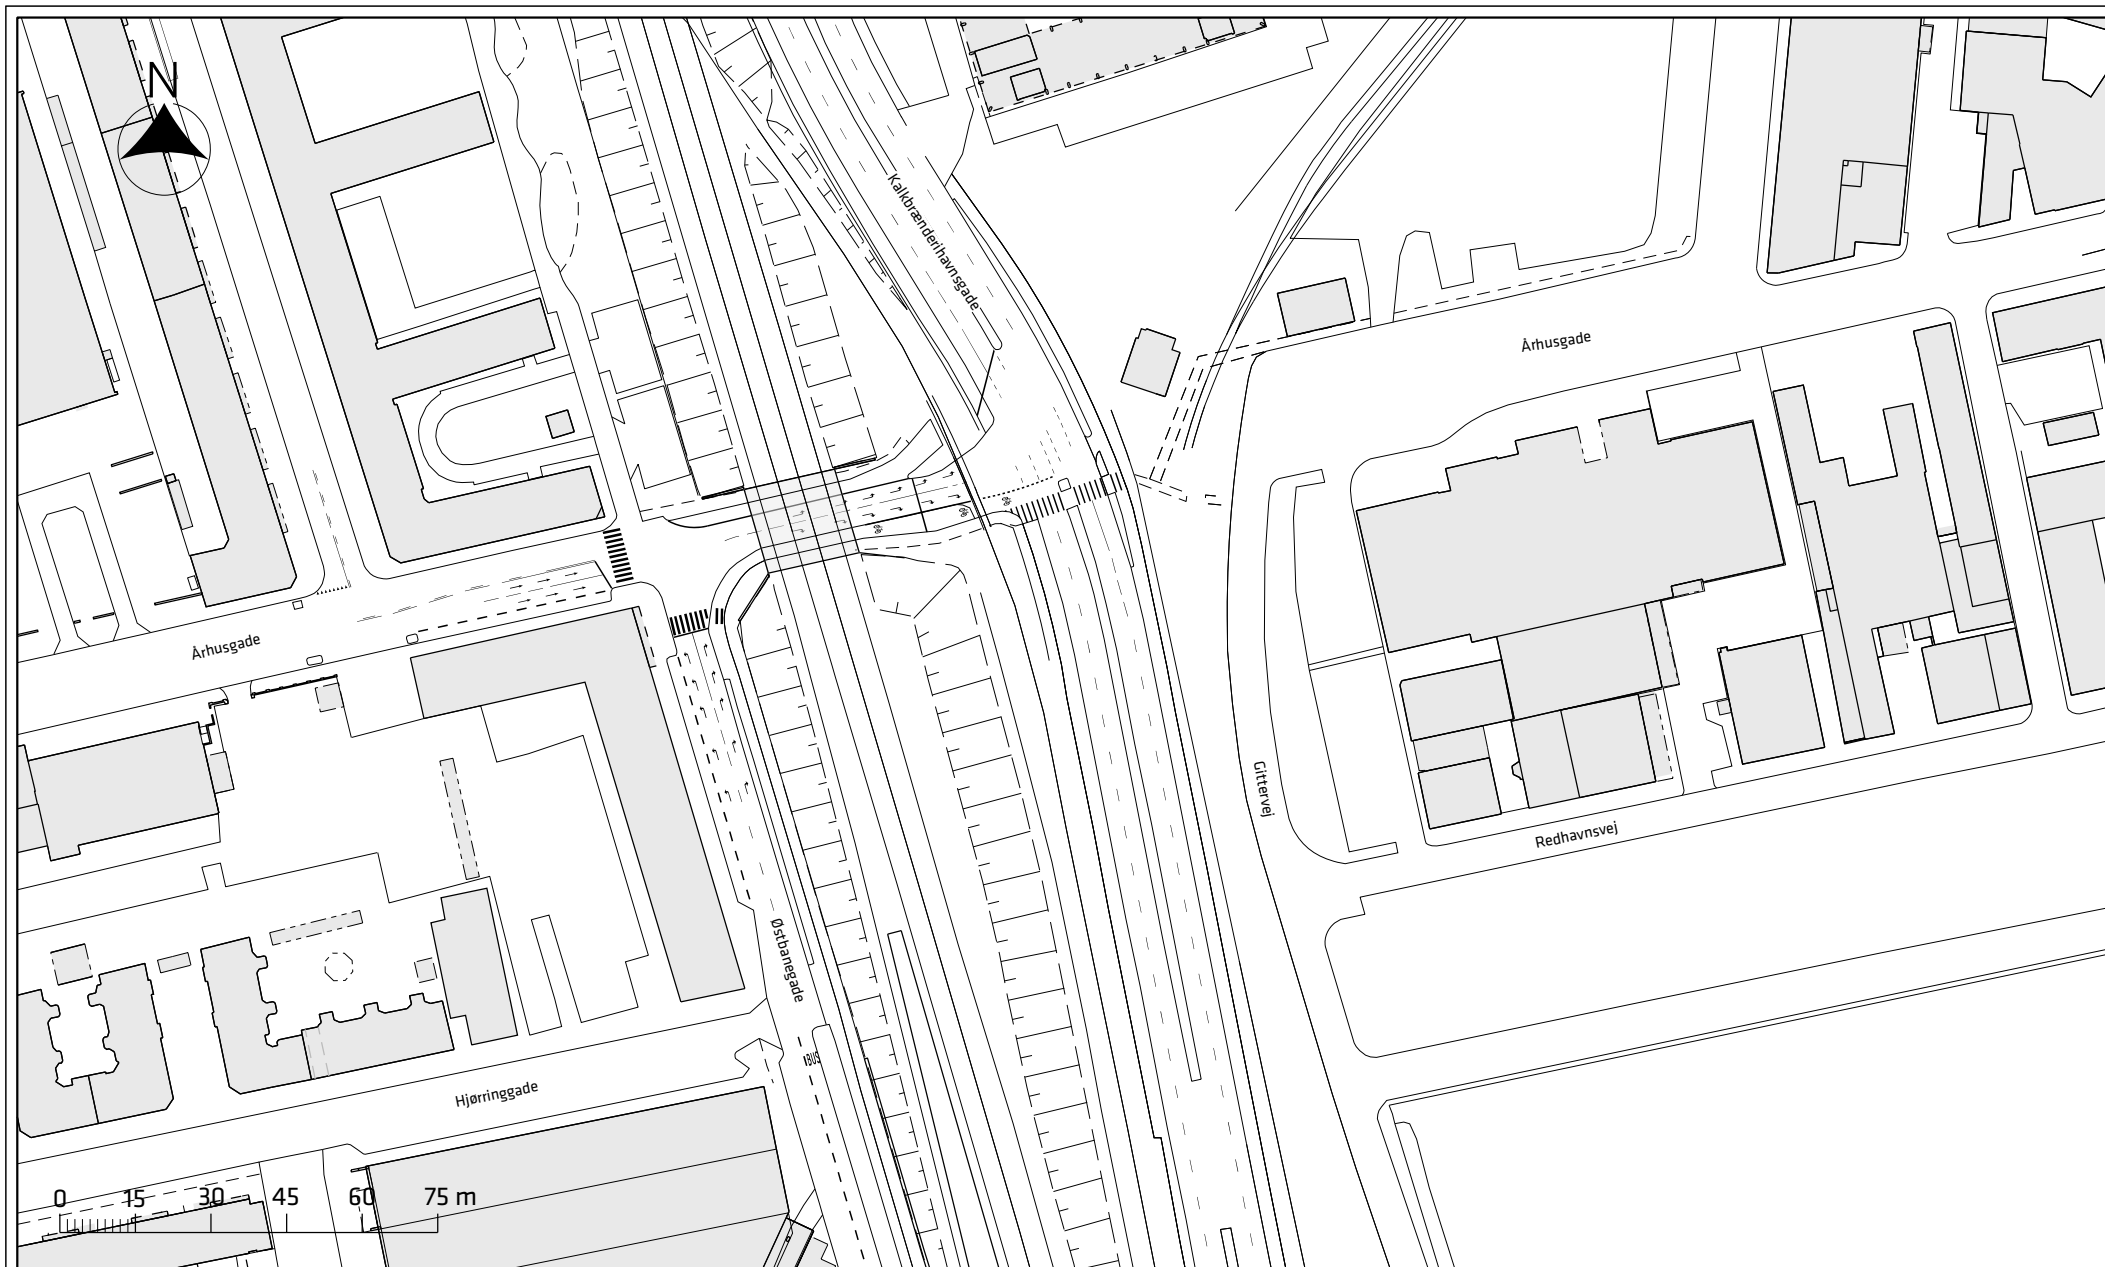

Midlertidig trafikløsning ved anlæg af Metro til Nordhavn

Eksisterende forhold

Bilag 2b

