


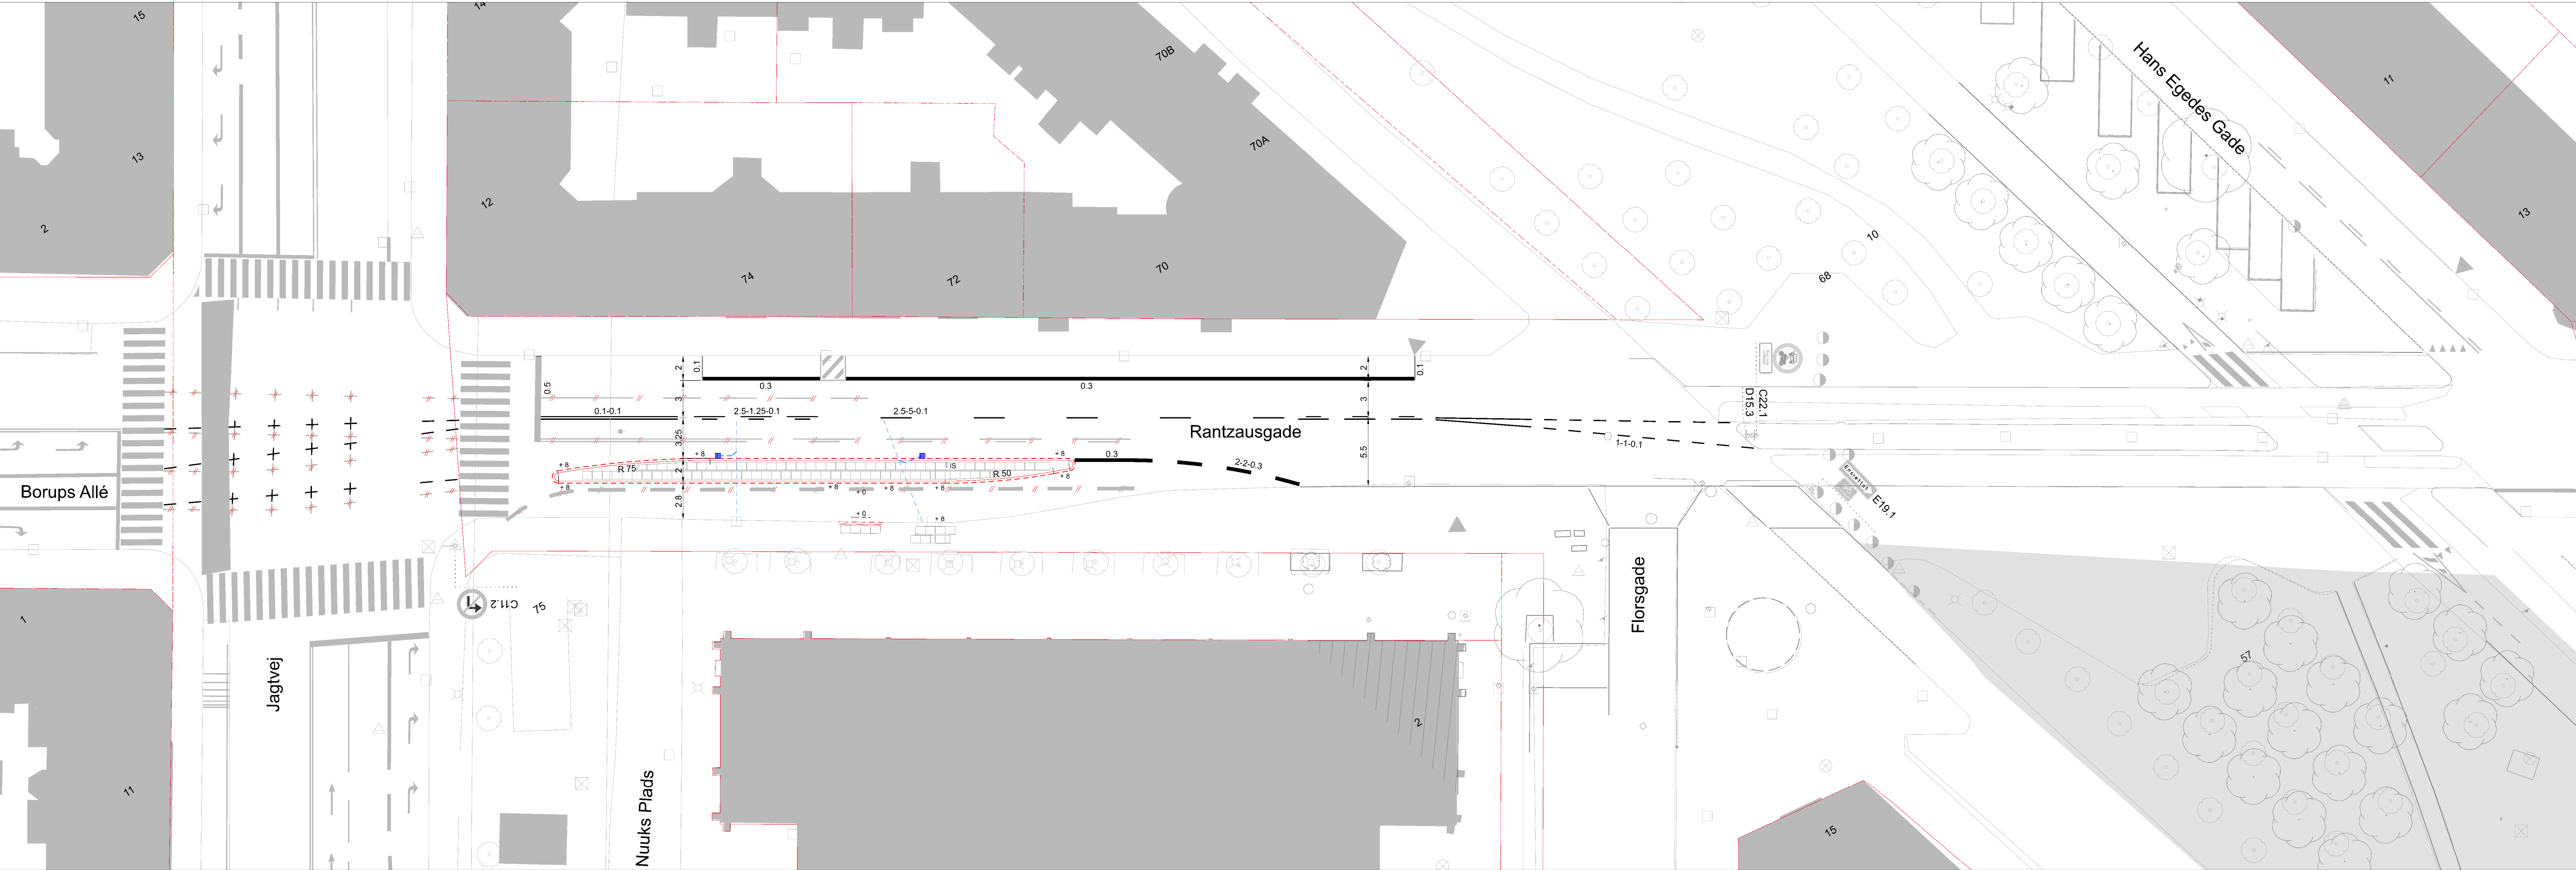

Noter

Koordinatsystem er i DKTM3.
Ubenævnte mål er i meter (m)
Relative koter er i centimeter (cm)

Signaturer

- Matrikelgrænse
- Begrænsningslinje
- Fasgranitkantsten
- Dykket kantsten, lysning +0 cm
- Ny kørebaneafmærkning
- Eksisterende afmærkning
- Eksisterende afmærkning demarkeres
- Radius
Ubenævnte radier er R = 0.5 m
- Lysning i (cm)
- Vejbrønd

R	Dato	Tegn.	Godk.	Revisiointekst	
a					
b					
c					
d					
e					
f					
g					
Farumruten					
Rantzausgade		Projektnr.:	Fasebenævnelse:	Dato:	
Linje- og afmærkningsplan		I100405	Projektforslag	15.08.2025	
		Projekteret / tegnet:	Kontrolleret:	Godkendt:	
		ALBU	NSGR	ALBU	
		Målforhold:	Projektlleder i Københavns Kommune:		
		1:250	flemmh@kk.dk		
		Tegningsformat:	Tegningsnr.:		
		29,7 X 94 cm	I100405_C07.01_T13_L5726		