

--- Anlægsområde


..... Kommunegrænse

● Eks. træ (2 stk.)

☺ Ophold

**RANTZAUSGADE**  
Nørrebro  
Dispositionsforslag  
**Bilag 3A**




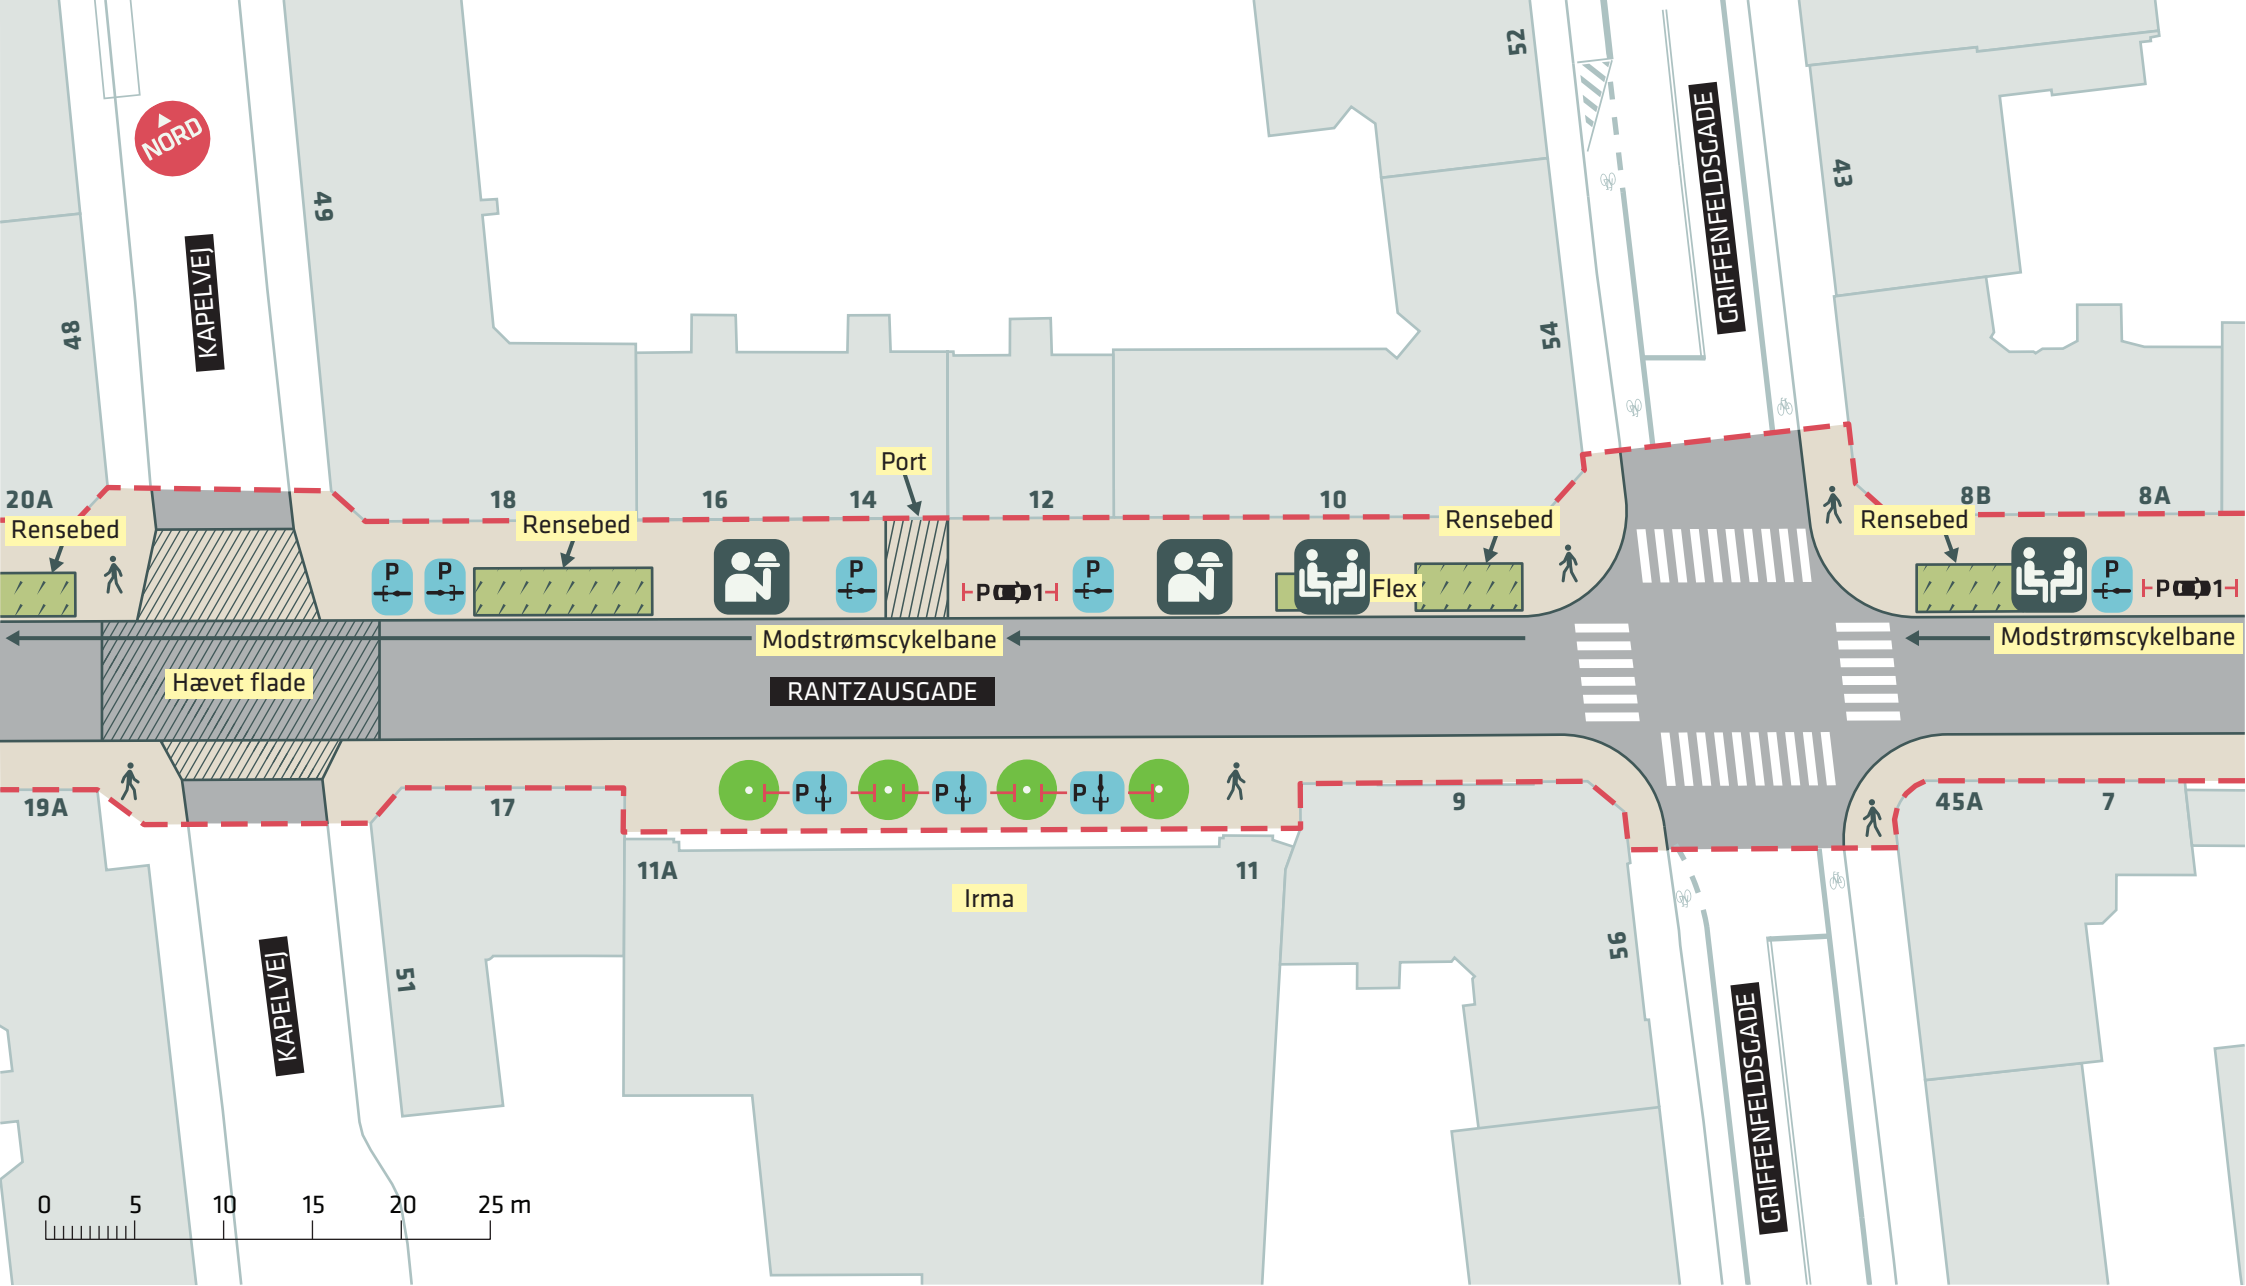

- - - Anlægsområde
- Nyt træ (4 stk.)
- Ophold
- Udeservering

**RANTZAUSGADE**  
 Nørrebro  
 Dispositionsforslag  
**Bilag 3B**



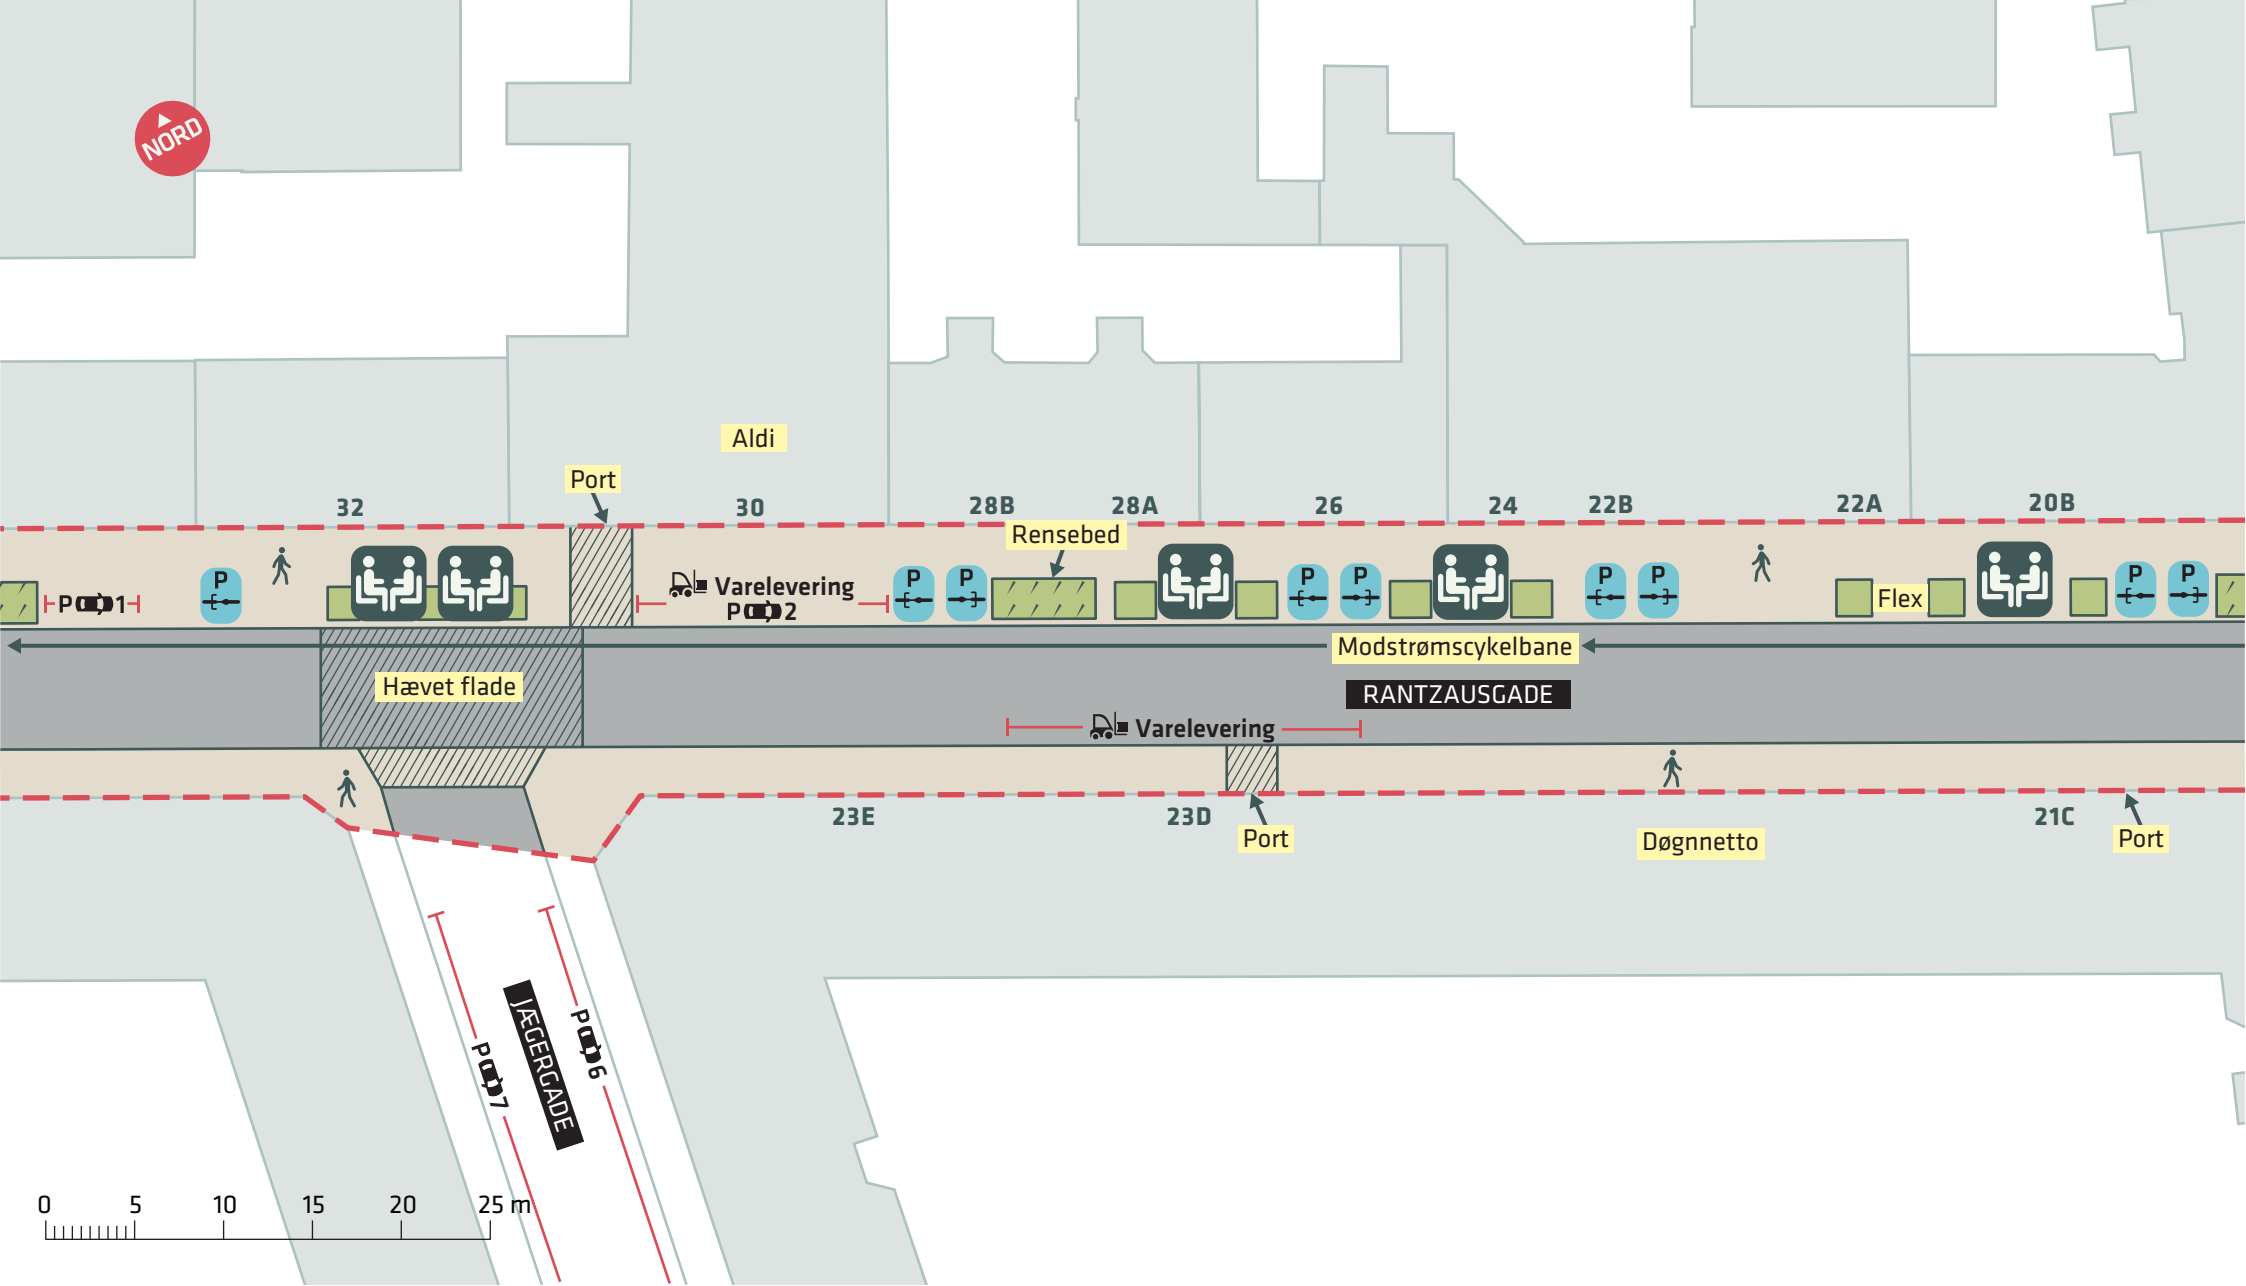

--- Anlægsområde



Ophold



## RANTZAUSGADE

Nørrebro

Dispositionsforslag

Bilag 3C



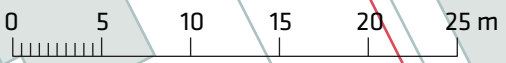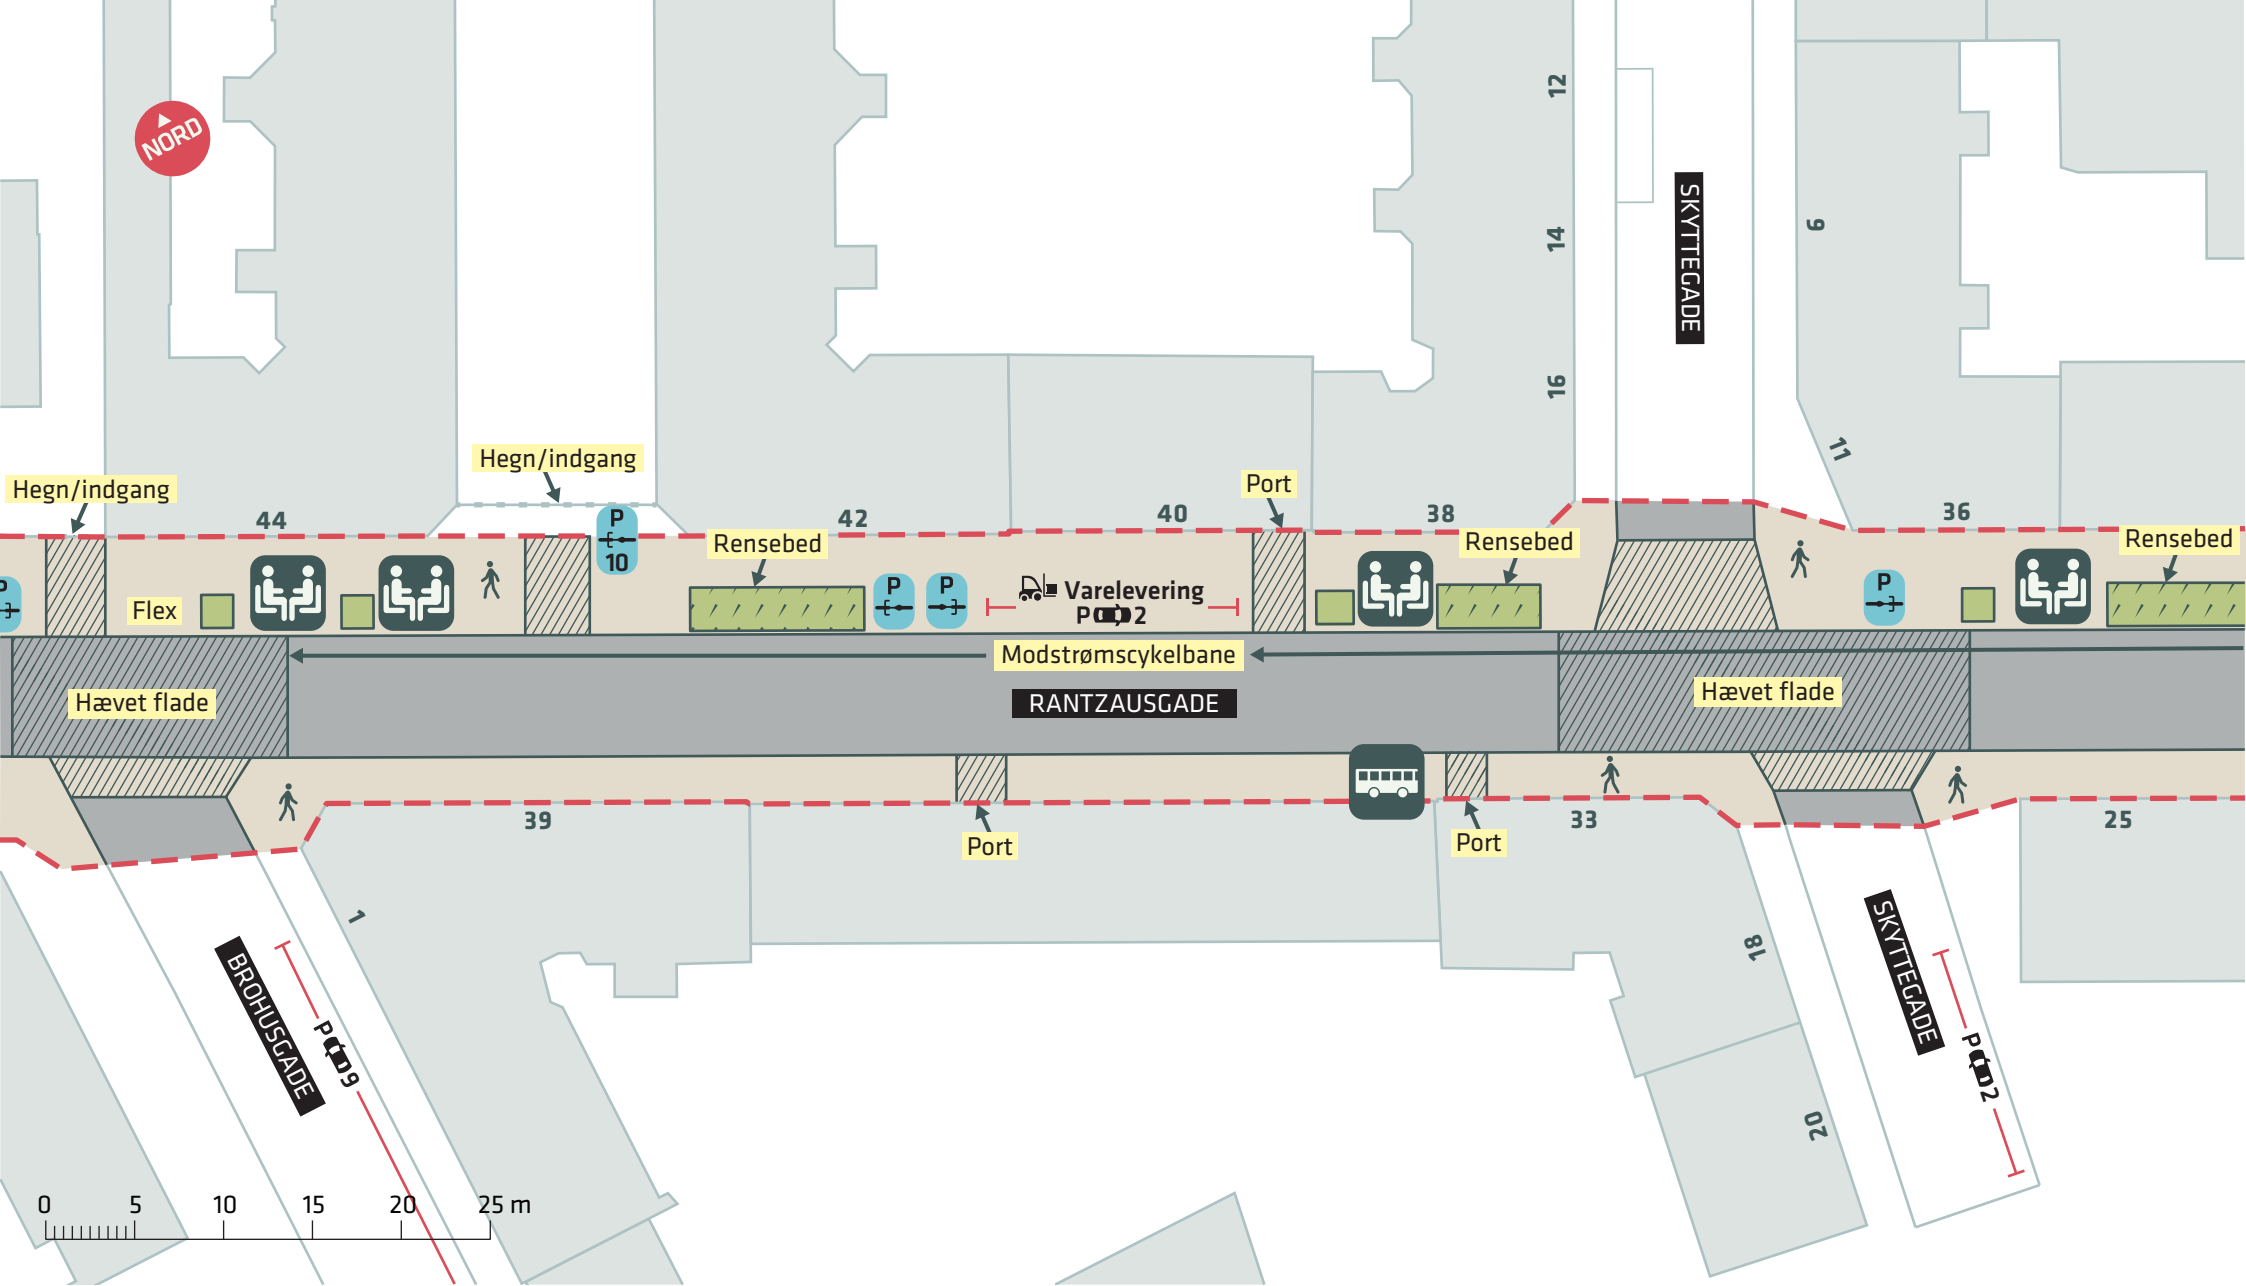


--- Anlægsområde



Ophold

**RANTZAUSGADE**  
 Nørrebro  
 Dispositionsforslag  
**Bilag 3D**



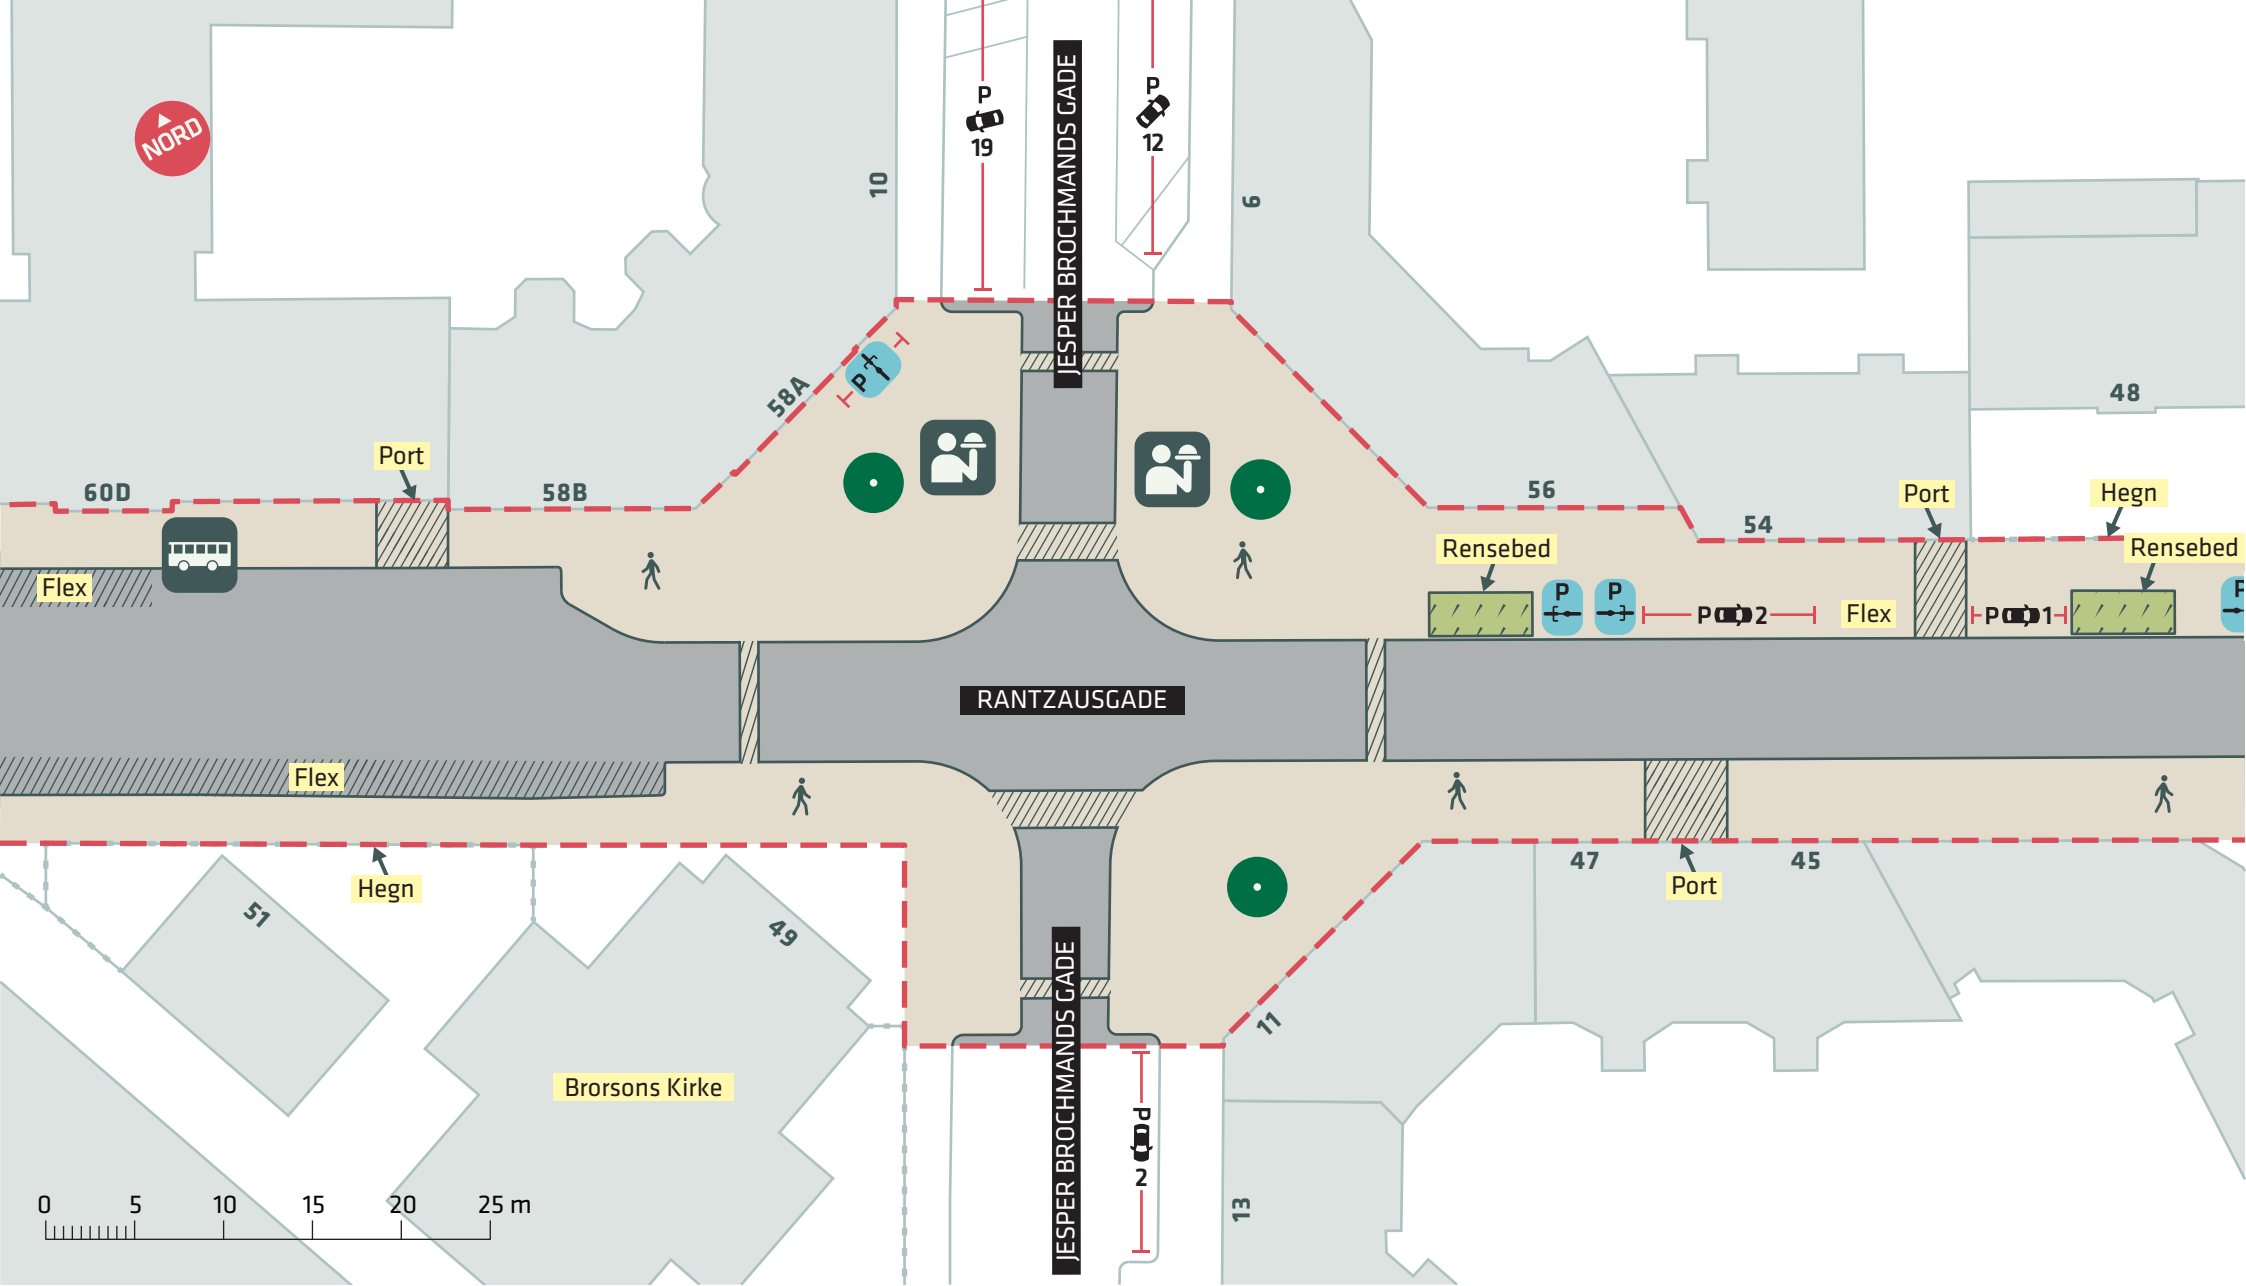


--- Anlægsområde

● Eks. træ (3 stk.)

 Udeservering

**RANTZAUSGADE**  
 Nørrebro  
 Dispositionsforslag  
**Bilag 3E**



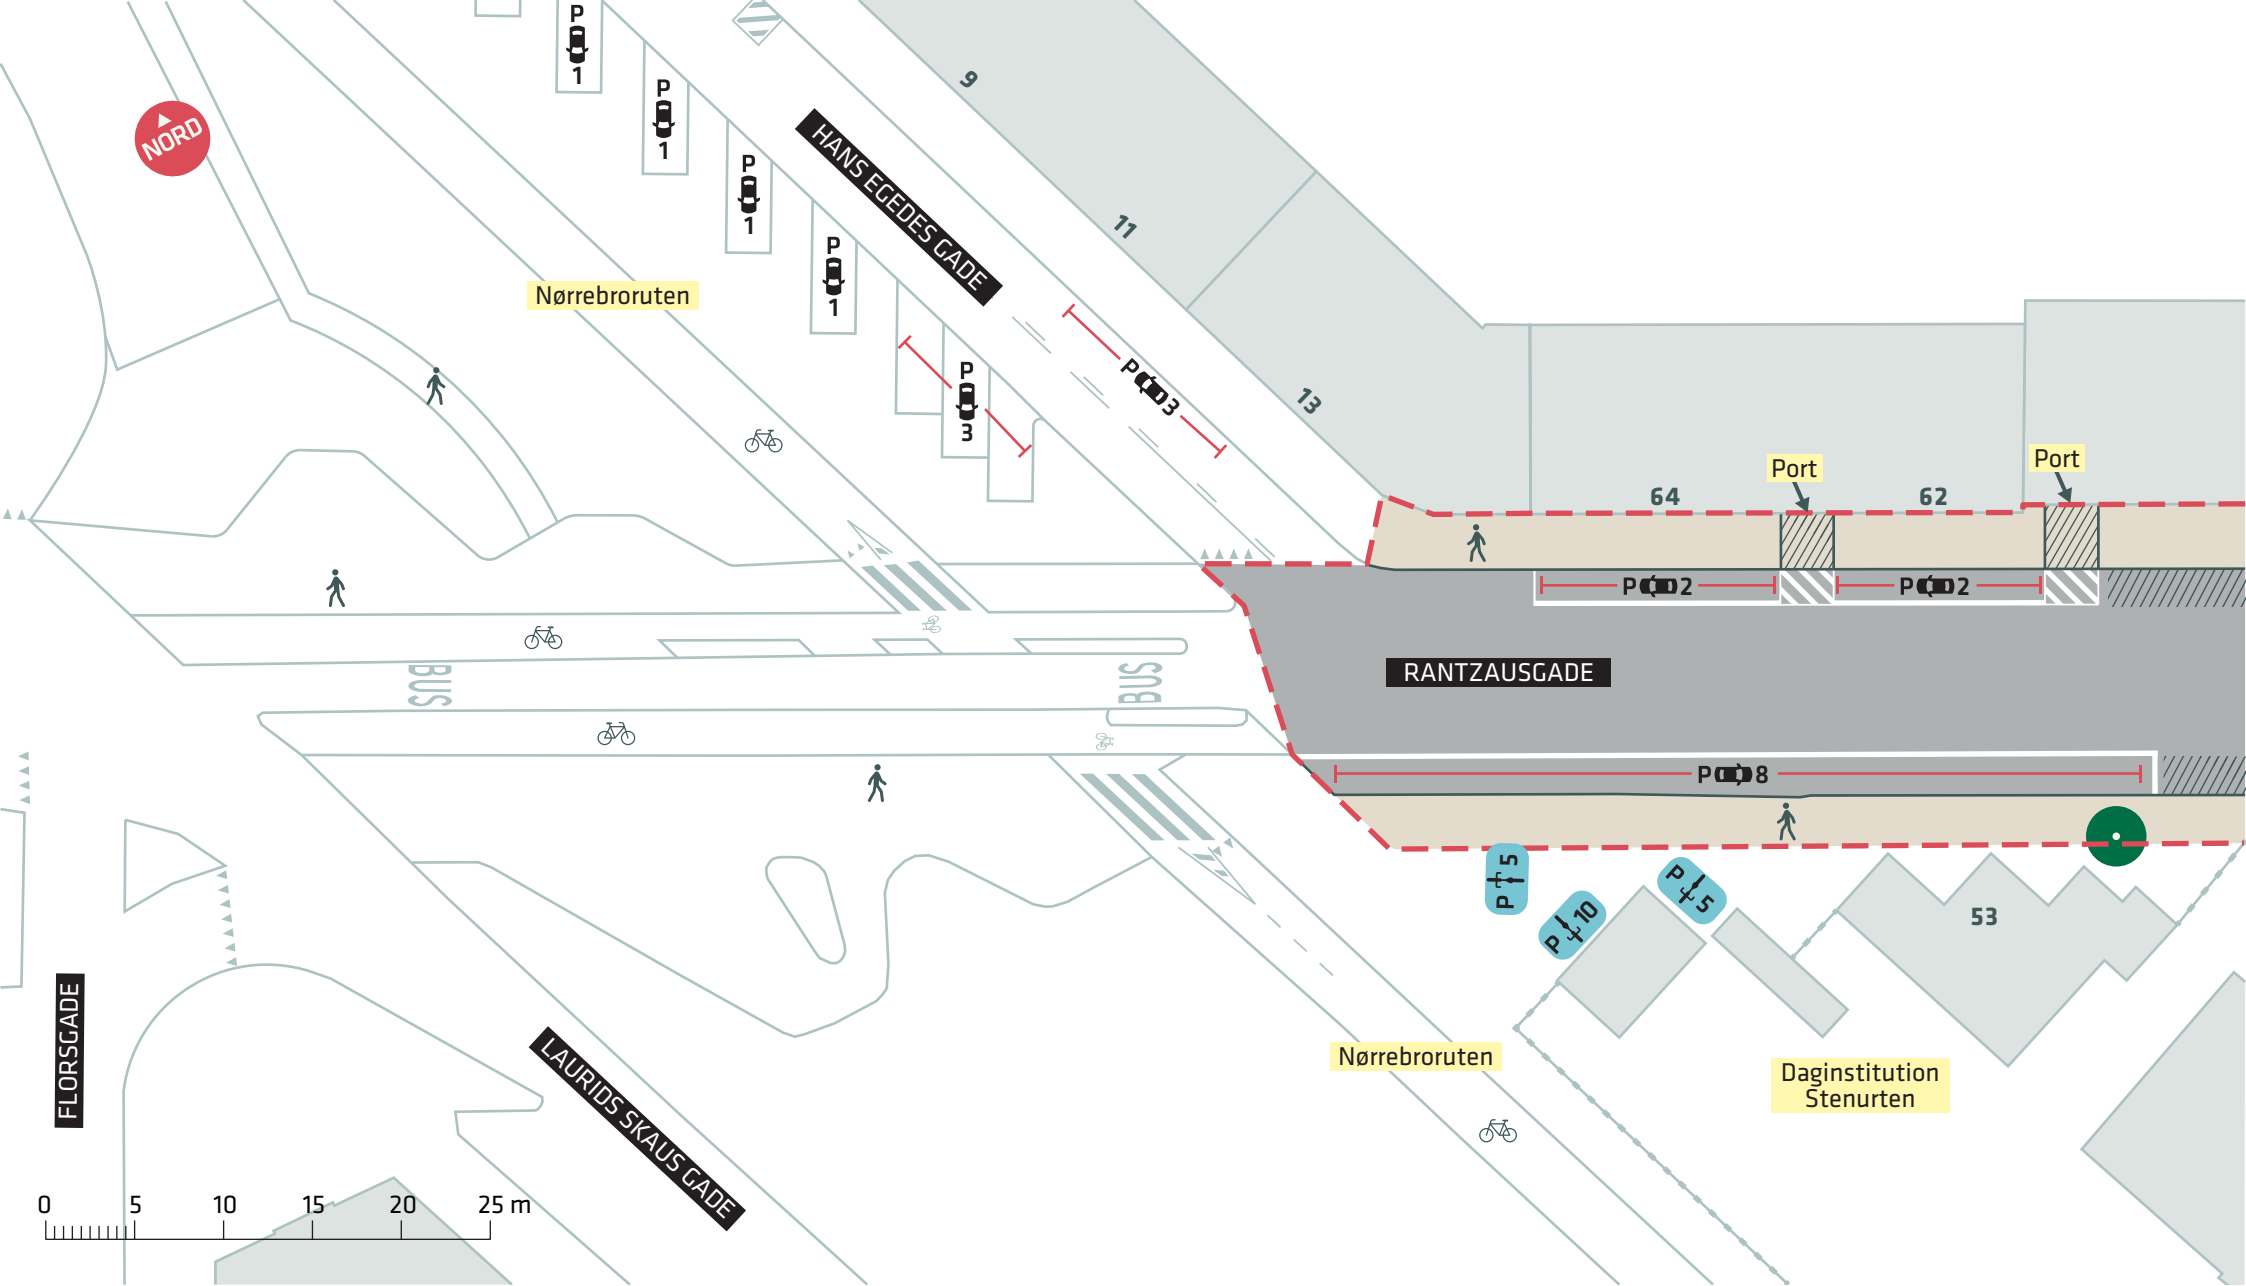

- - - Anlægsområde
- Eks. træ (1 stk.)

**RANTZAUSGADE**  
 Nørrebro  
 Dispositionsforslag  
**Bilag 3F**

