




Øster Søgade

Søtorvet

Nansensgade

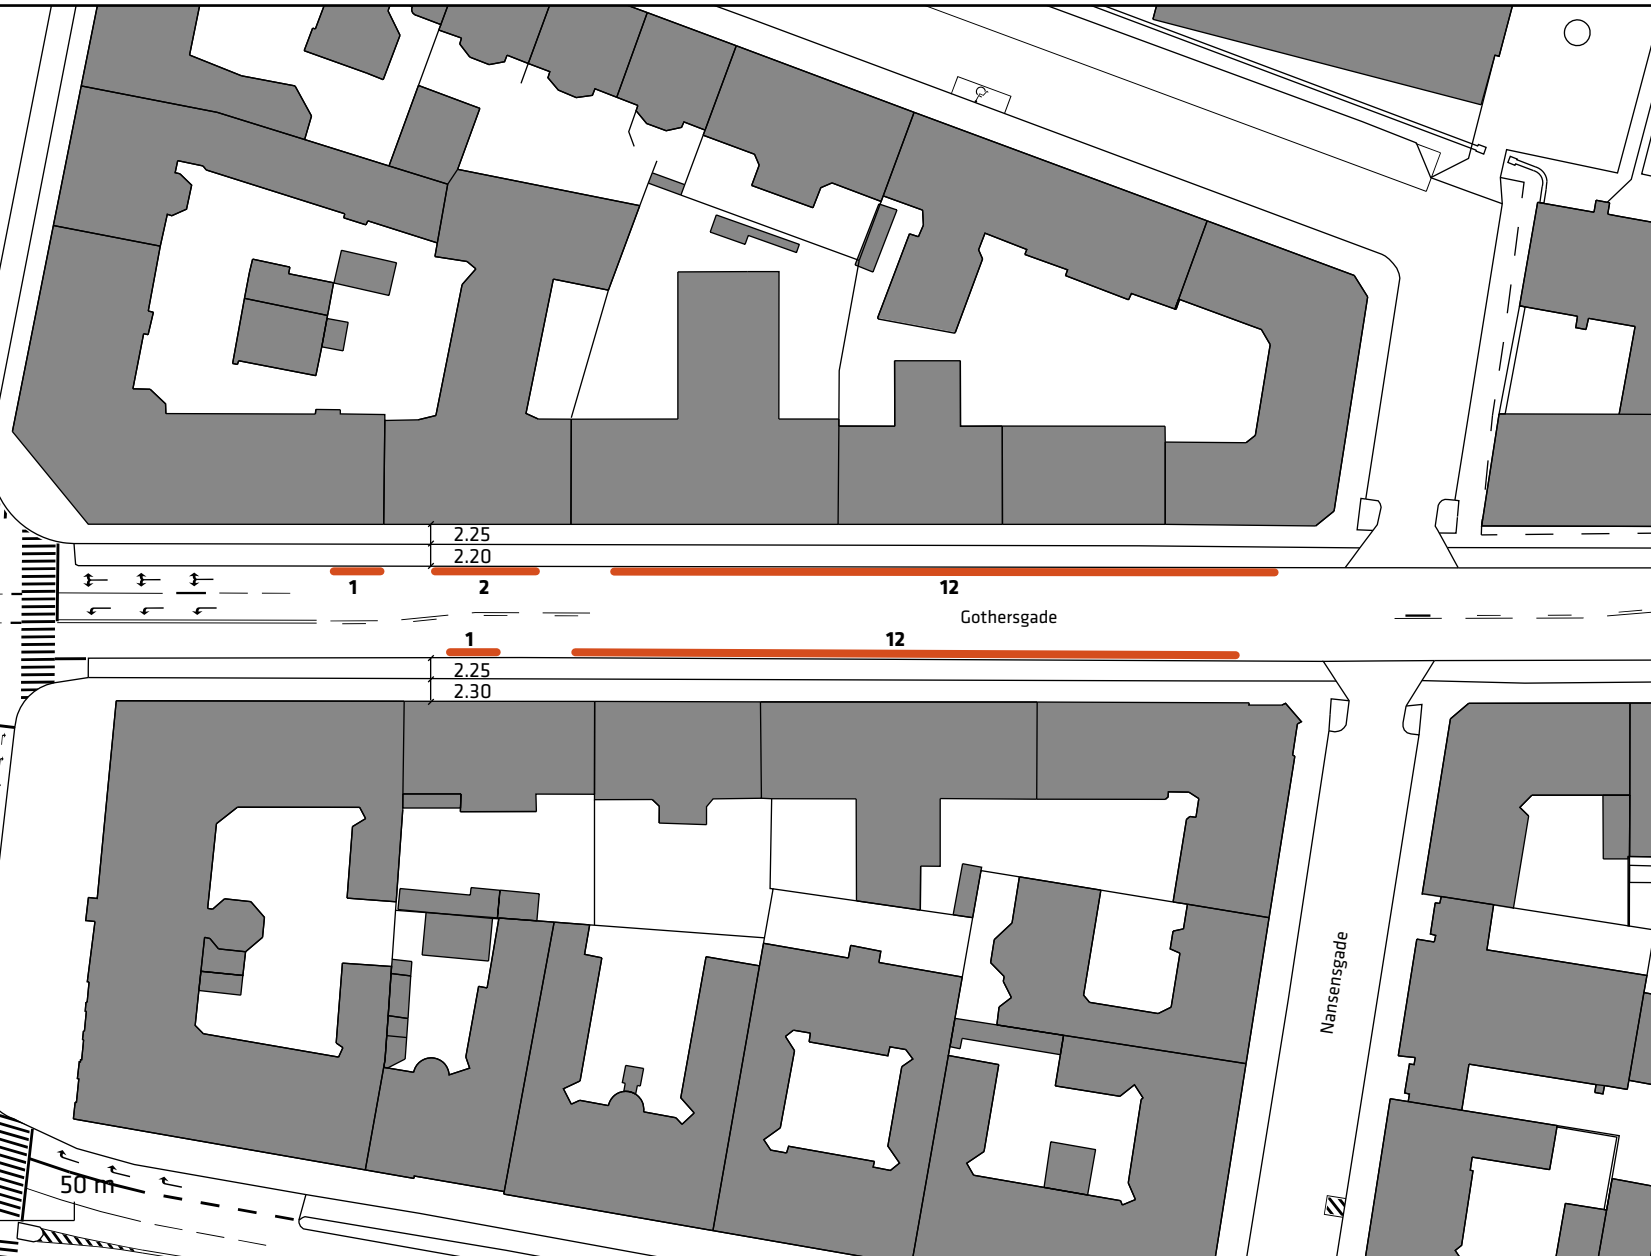

Signaturforklaring


— Eksisterende parkering

Gothersgade, bredere cykelstier

Eksisterende forhold

Bilag 2a



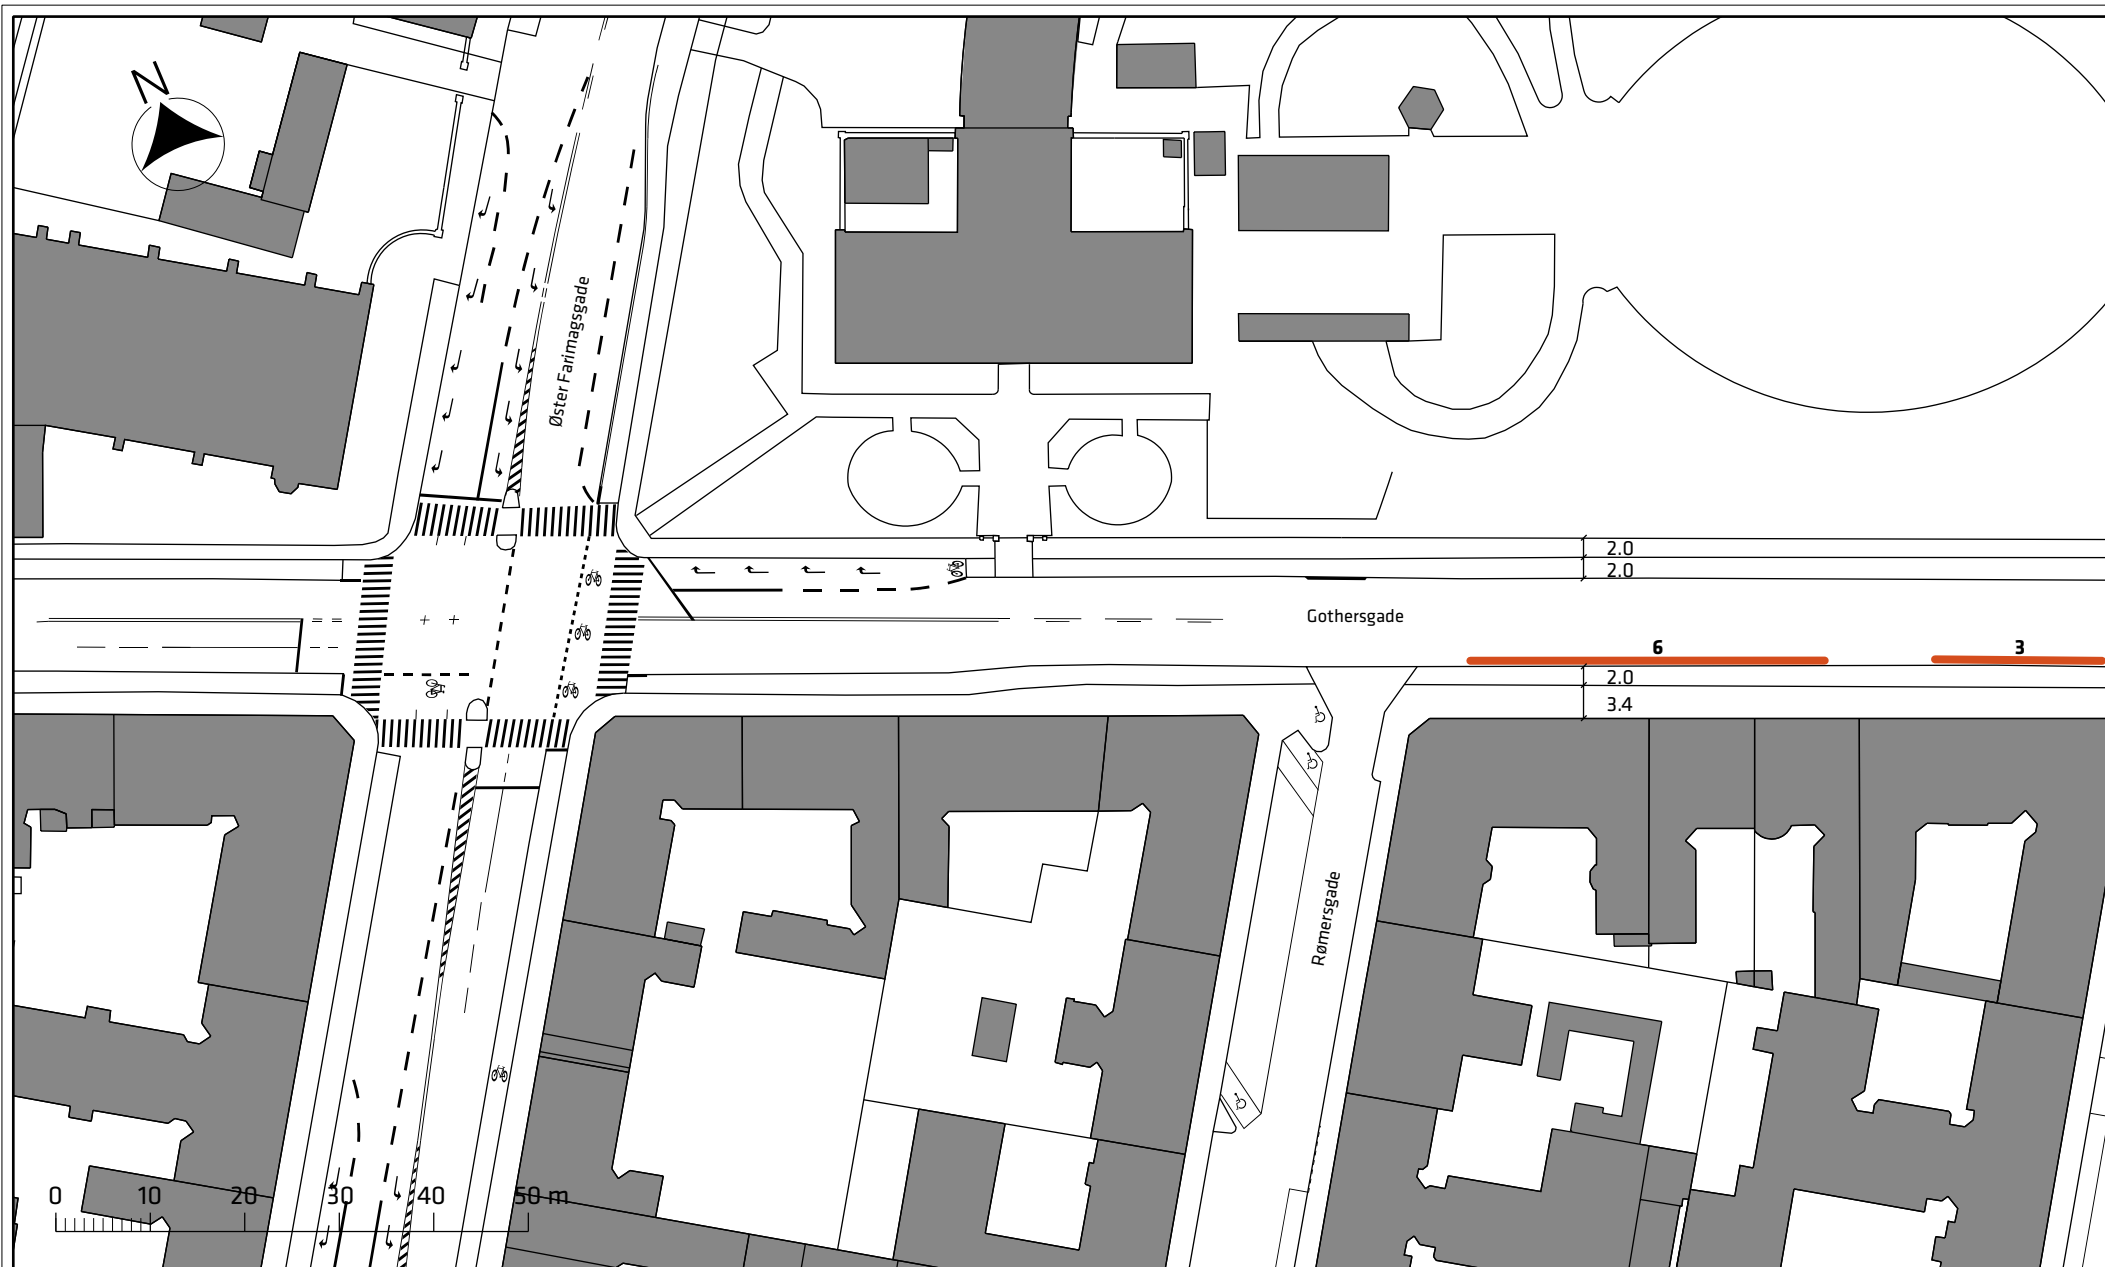

Signaturforklaring


— Eksisterende parkering

Gothersgade, bredere cykelstier


Eksisterende forhold

Bilag 2b



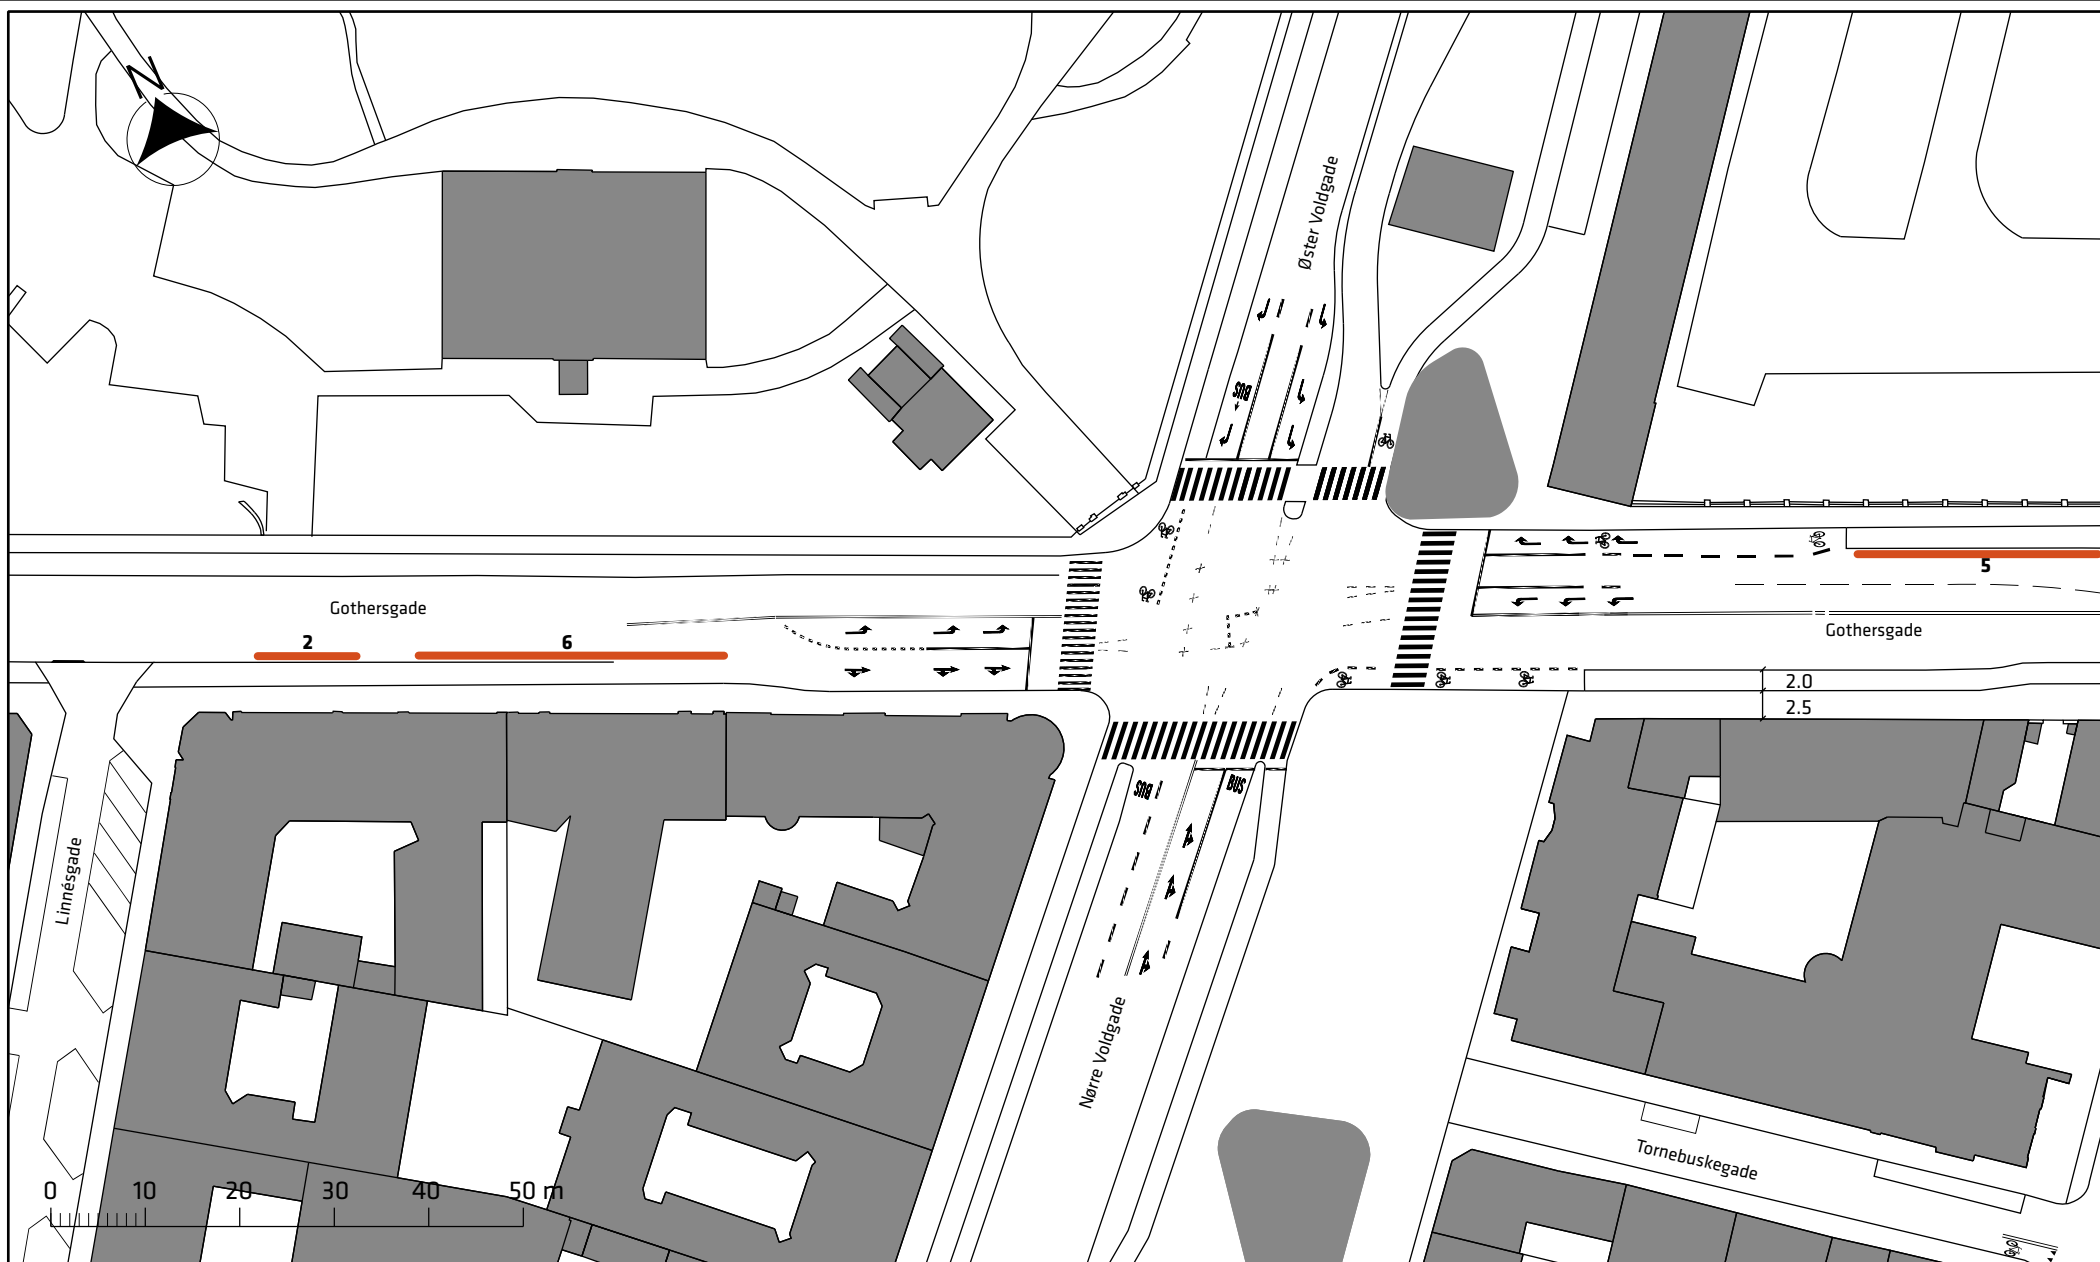

Signaturforklaring


 Eksisterende parkering

Gothersgade, bredere cykelstier

Eksisterende forhold

Bilag 2c



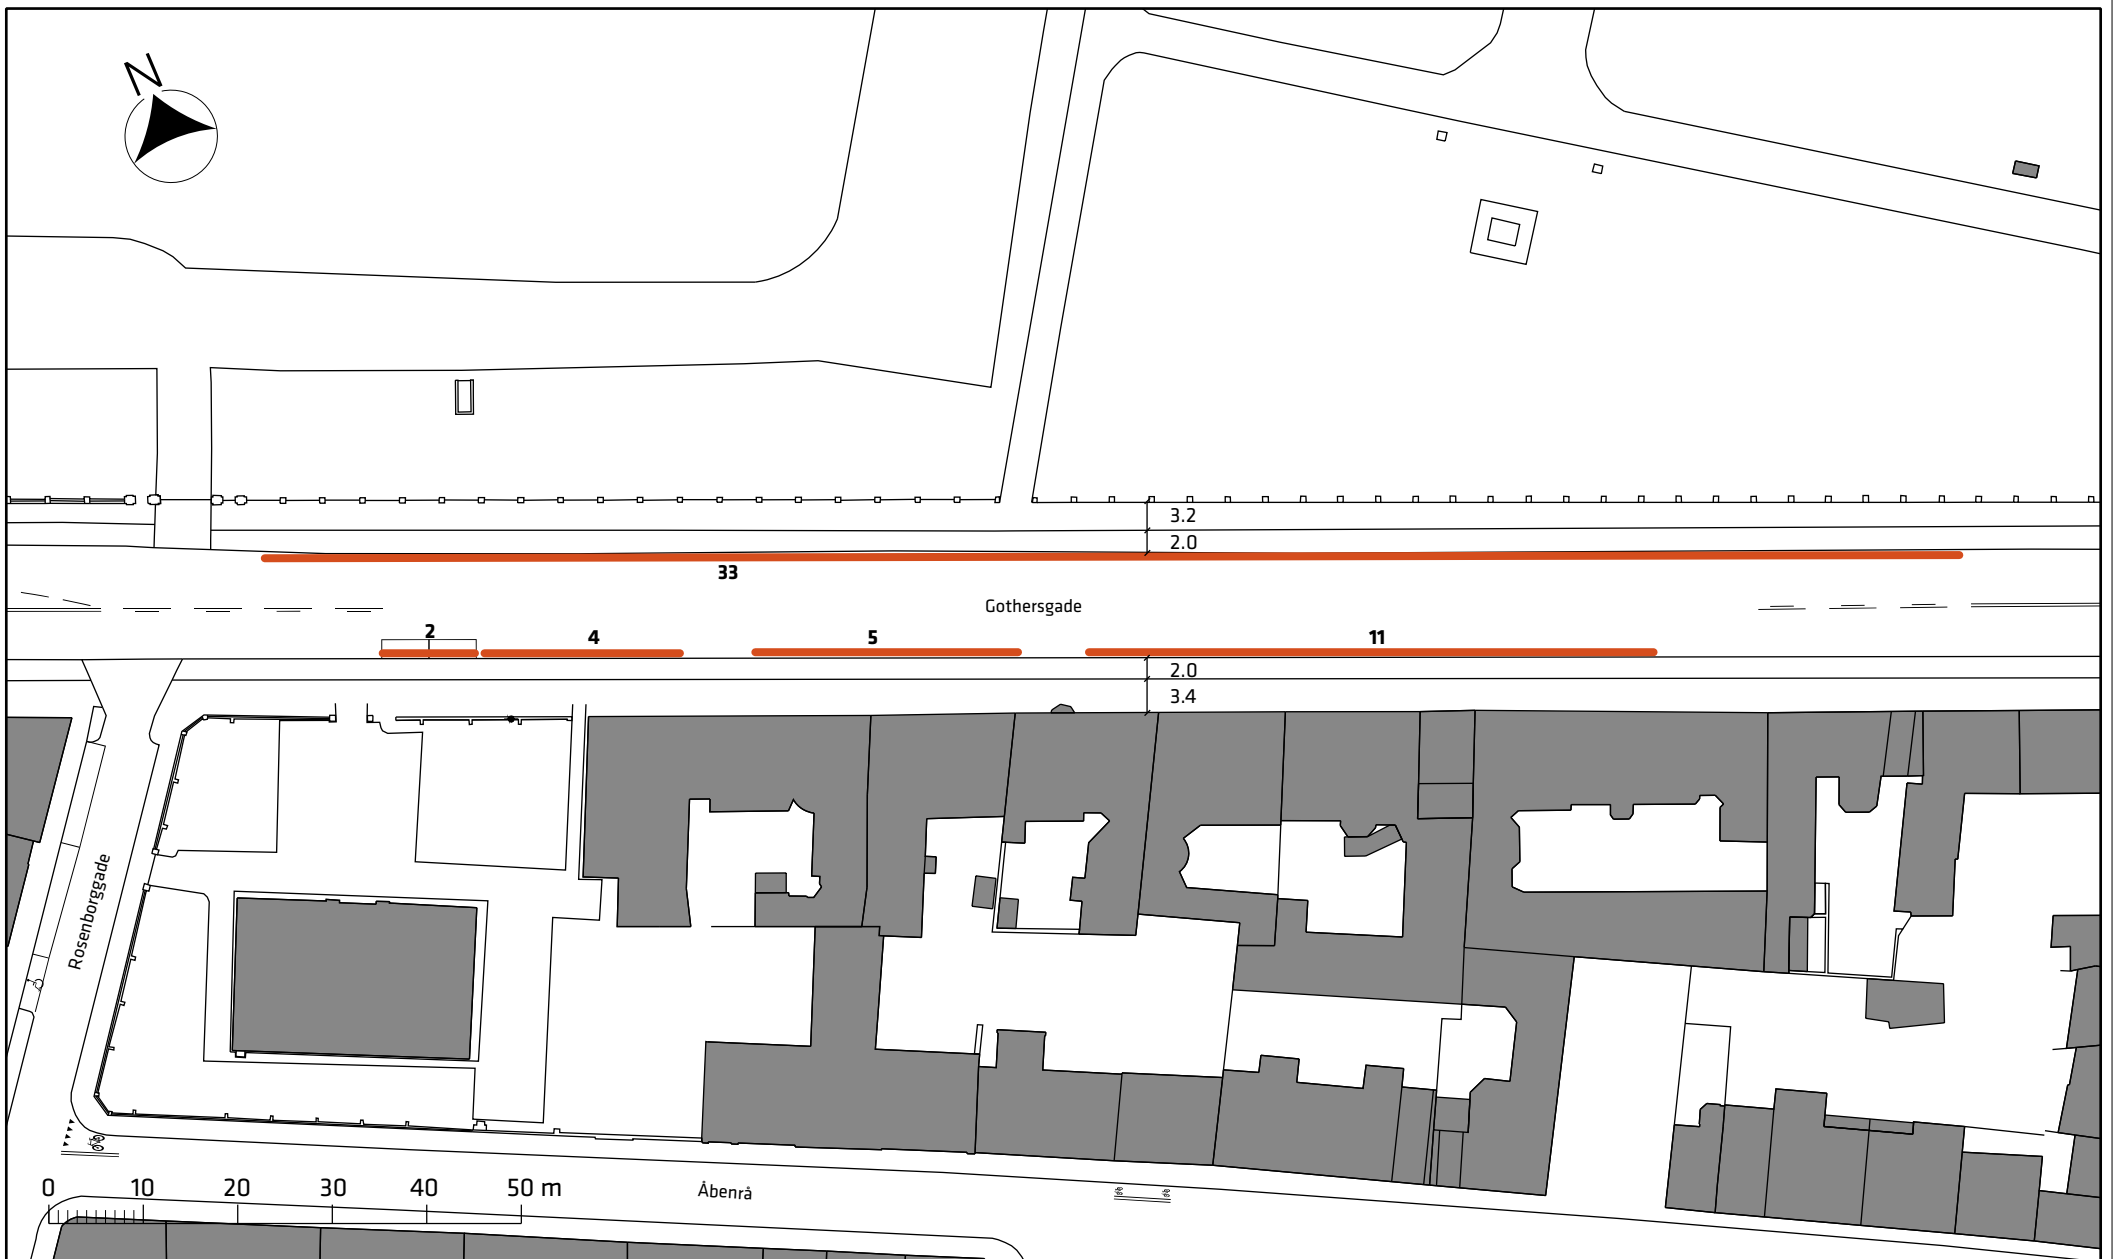

Signaturforklaring


— Eksisterende parkering

Gothersgade, bredere cykelstier


Eksisterende forhold

Bilag 2d



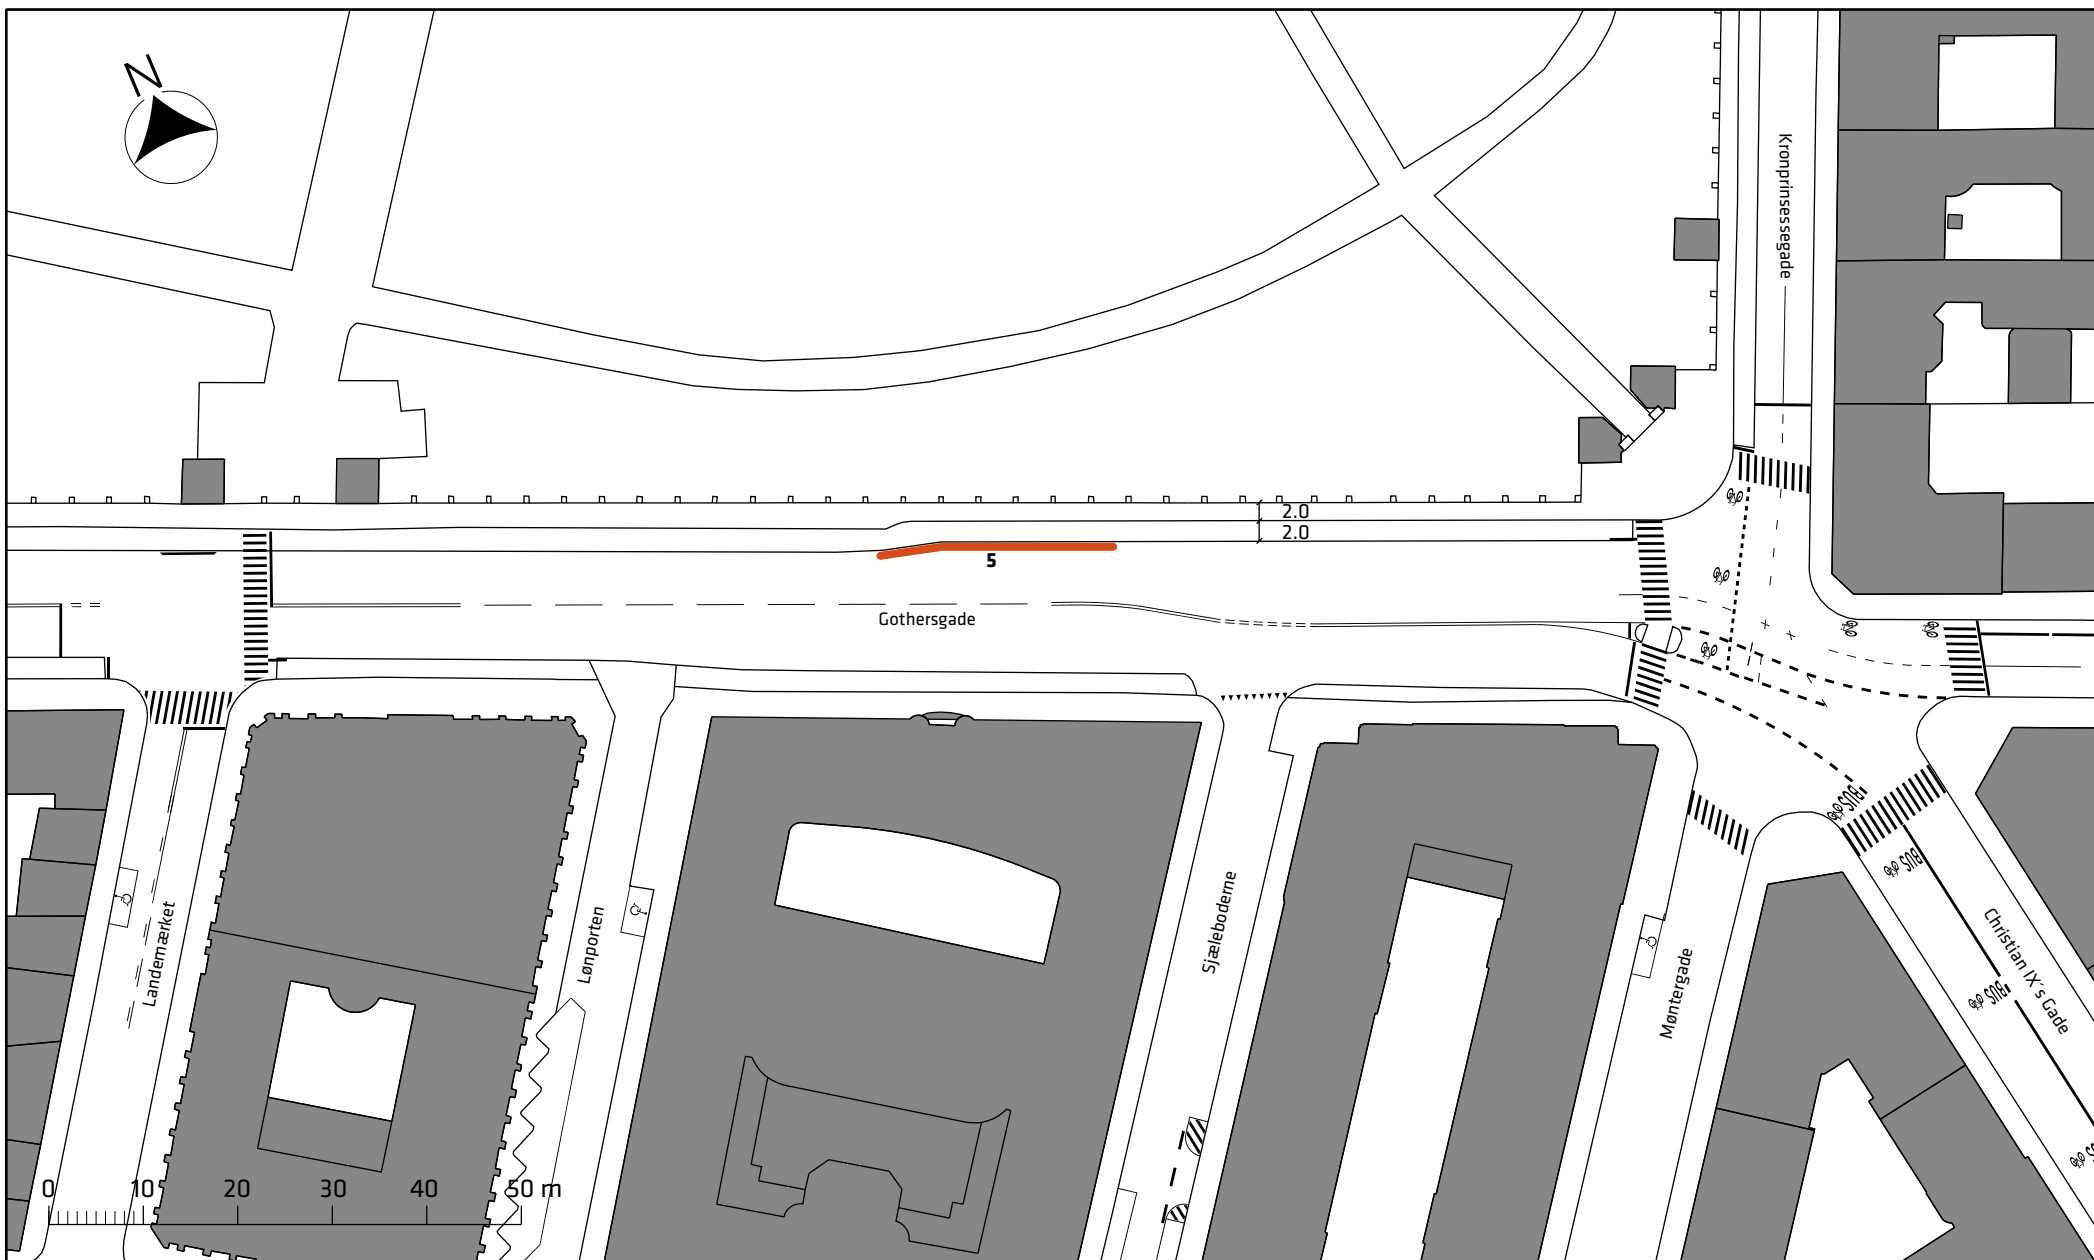

Signaturforklaring

 Eksisterende parkering

Gothersgade, bredere cykelstier

Eksisterende forhold

Bilag 2e

