



Øster Søgade

2.25
3.0



Gothersgade

Søtorvet

Nansensgade

0 10 20 30 40 50 m

Signaturforklaring


-  Cykelsti
-  Nedlagt parkering

Gothersgade, bredere cykelstier

Projektforslag

Bilag 3a



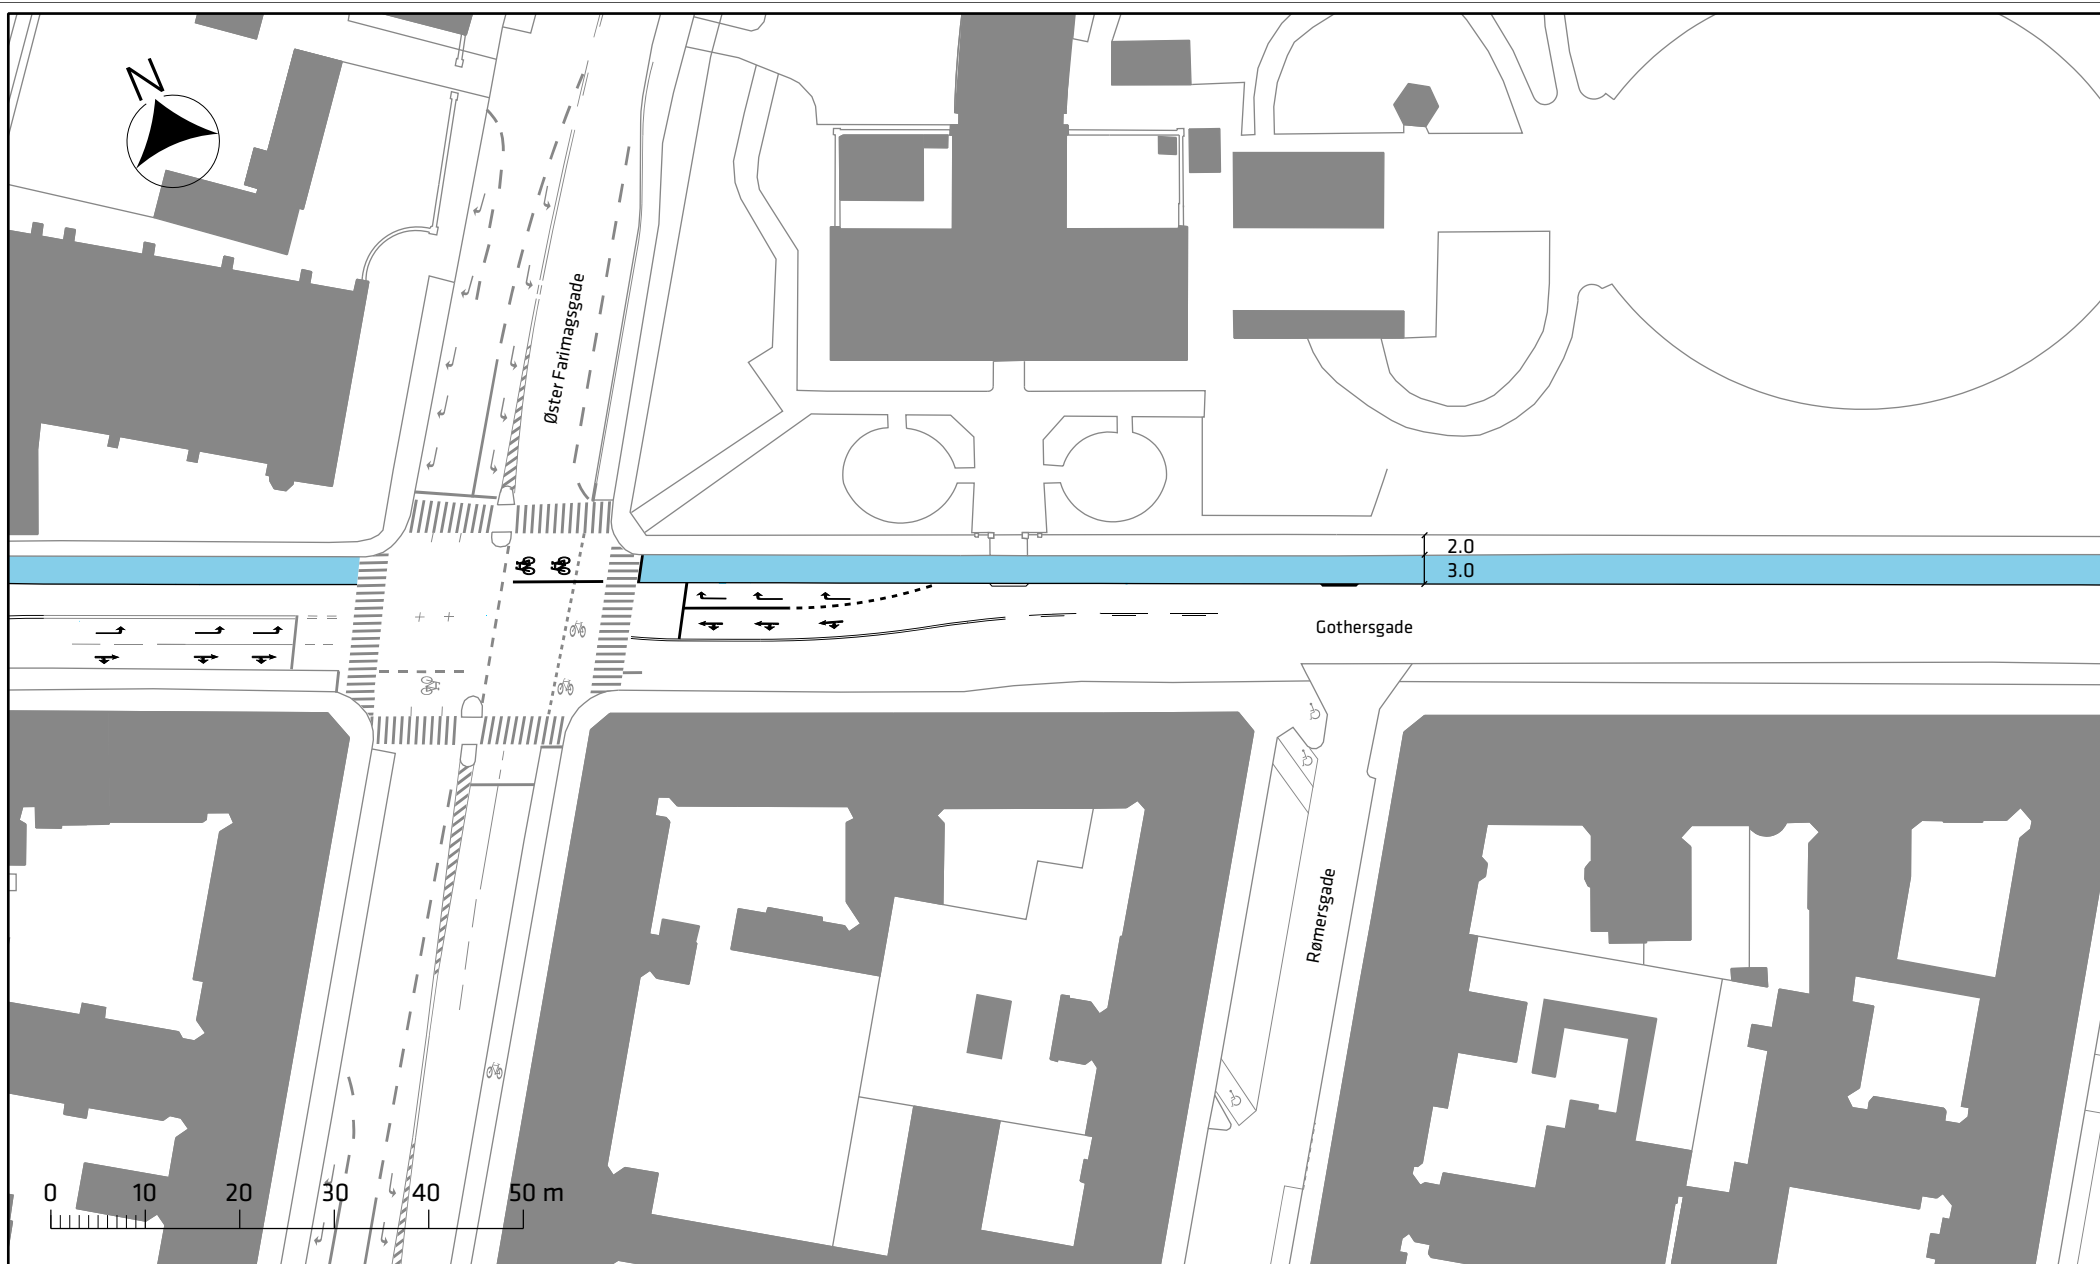

Signaturforklaring


Cykelsti

Gothersgade, bredere cykelstier

Projektforslag

Bilag 3b



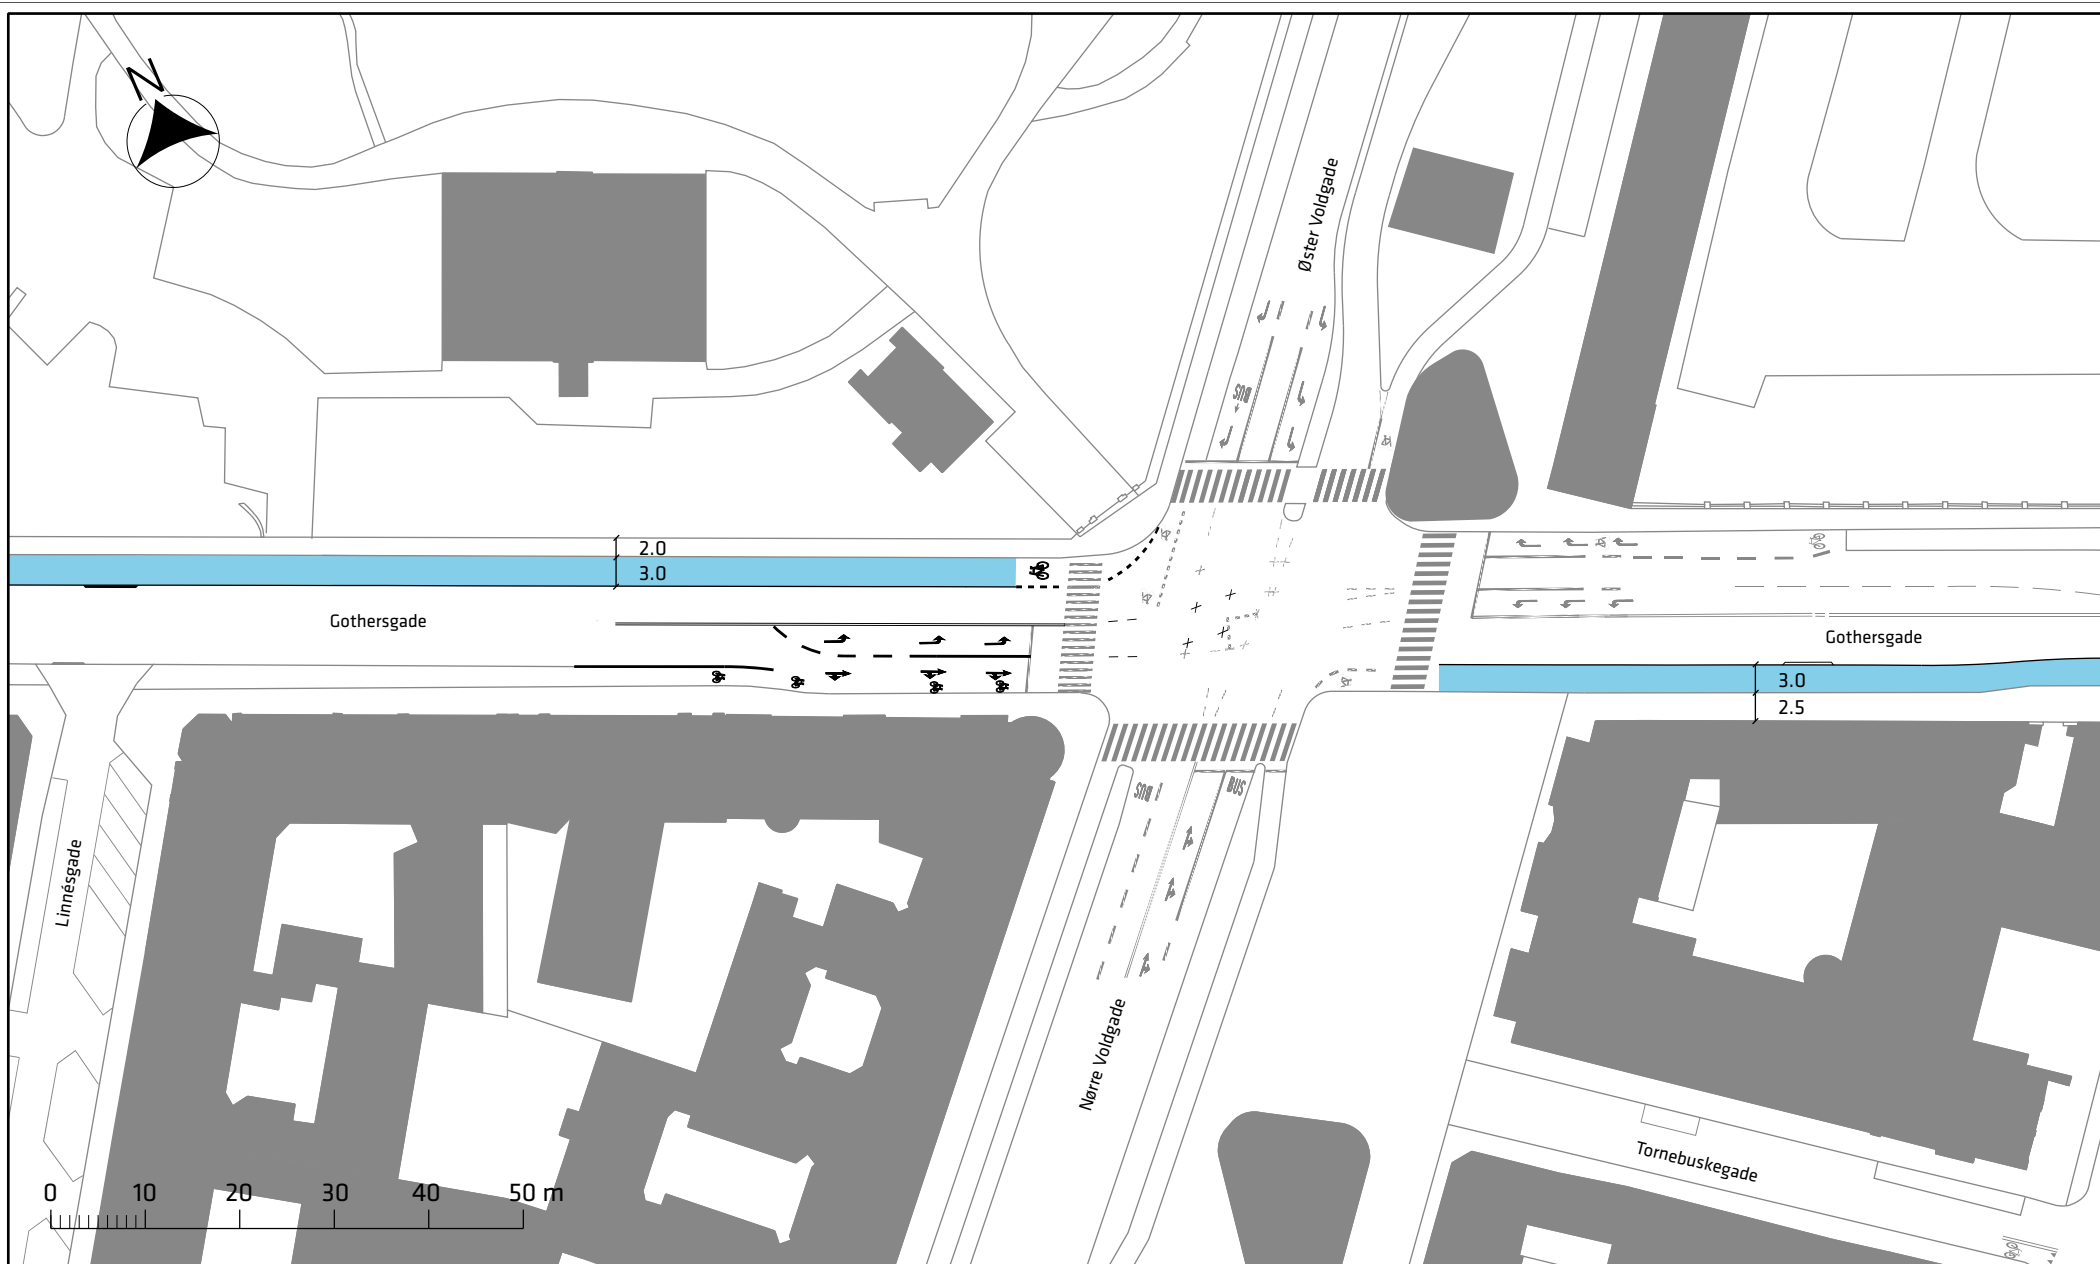

Signaturforklaring


Cykelsti

Gothersgade, bredere cykelstier

Projektforslag

Bilag 3c



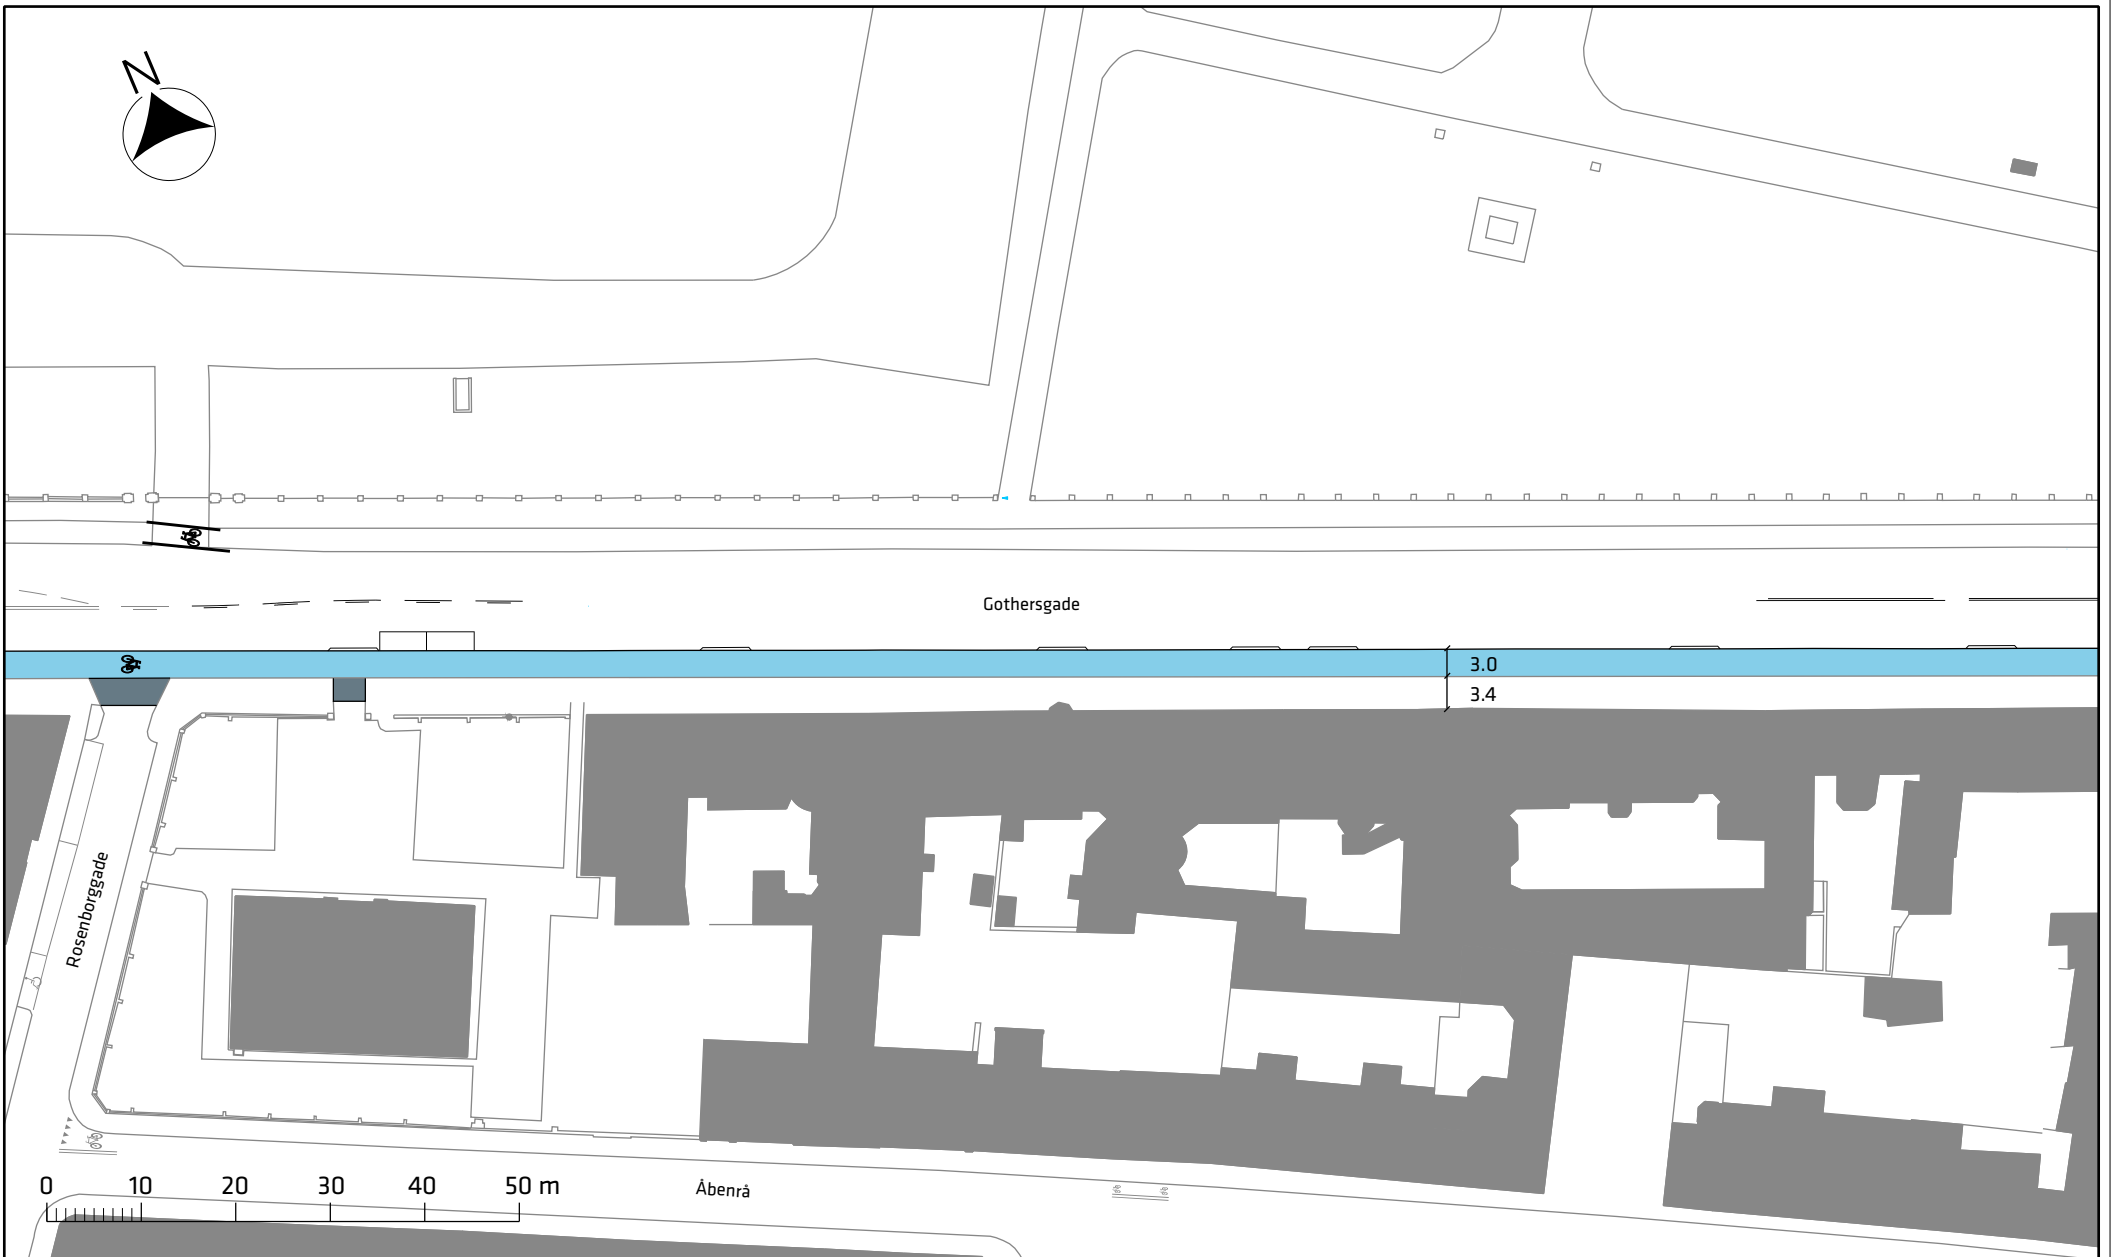

Signaturforklaring


-  Cykelsti
-  Overkørsel

Gothersgade, bredere cykelsti

Projektforslag

Bilag 3d



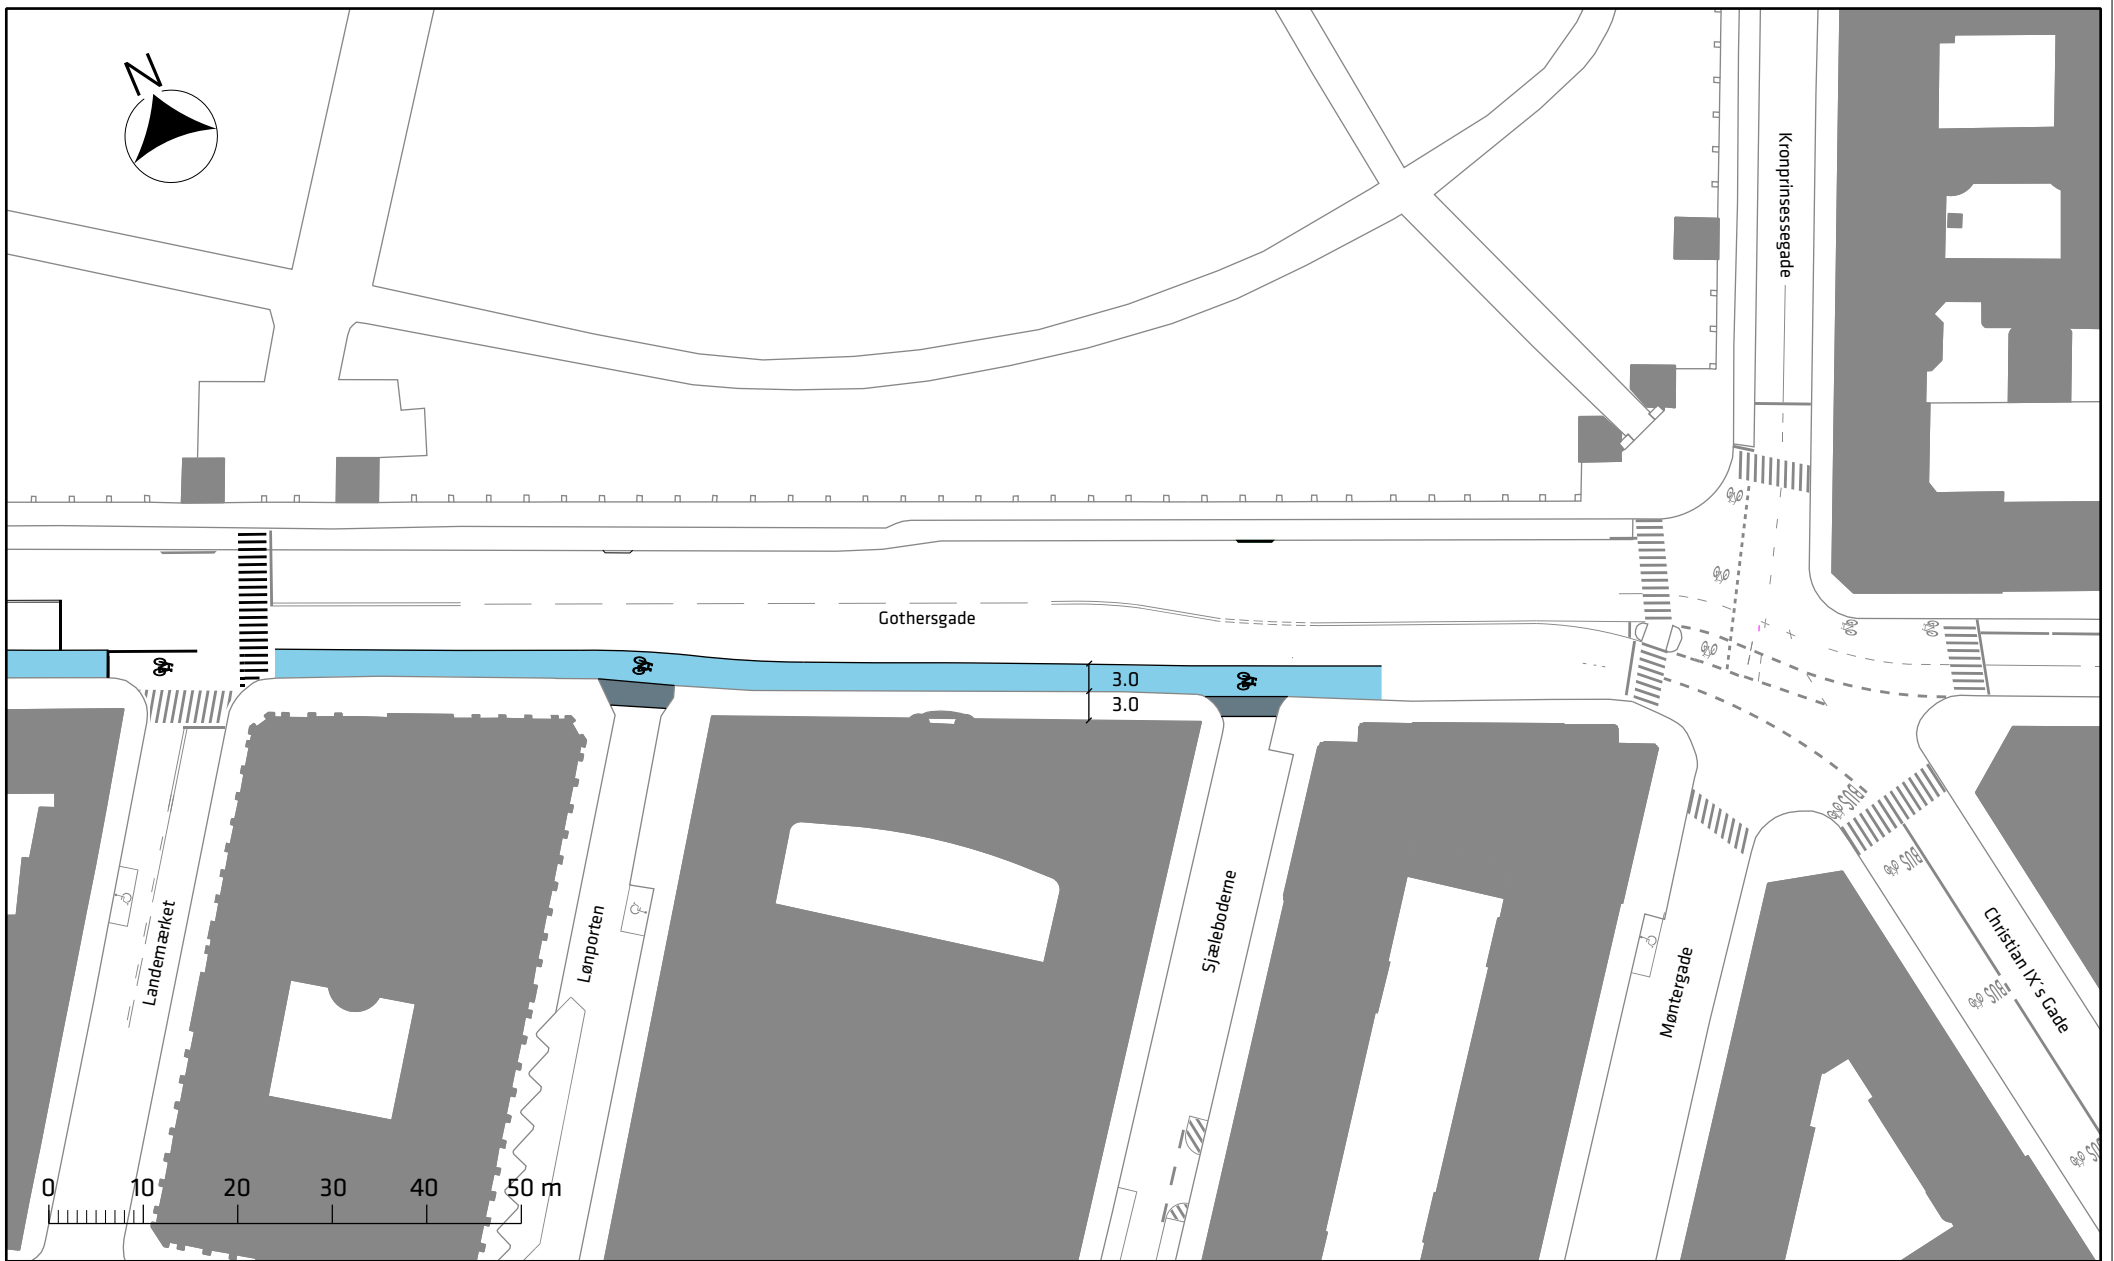

Signaturforklaring

-  Cykelsti
-  Overkørsel

Gothersgade, bredere cykelstier

Projektforslag

Bilag 3e

