


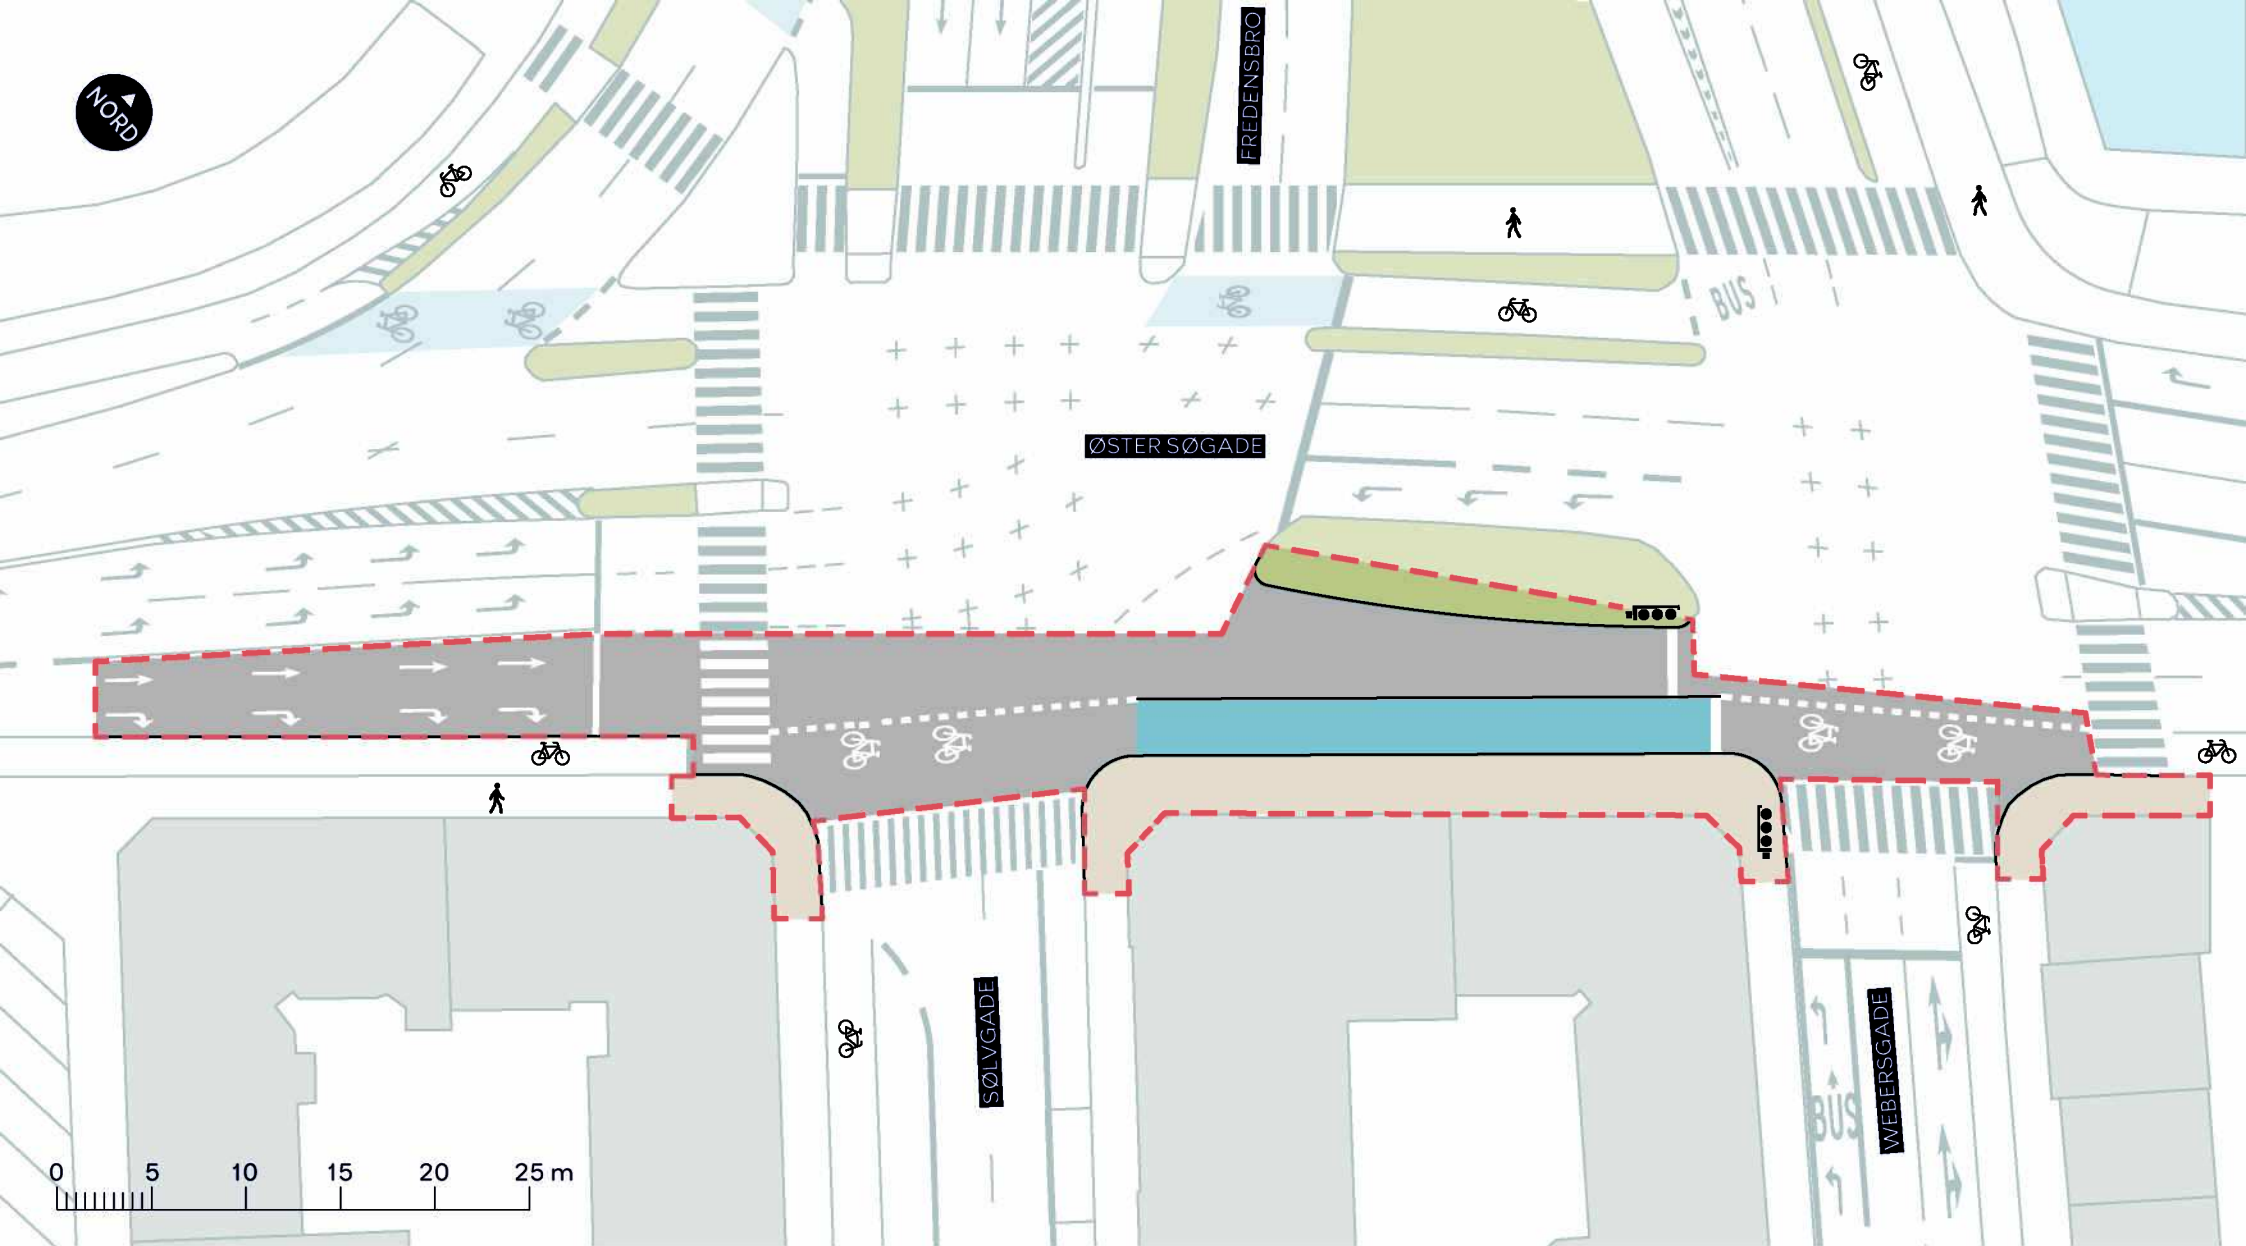

--- Anlægsområde

■ Cykelsti

■ Fortov

● Nyt signal

ØSTER SØGADE-WEBERSGADE, KRYDSOMBYGNING

Indre By
Projektforslag

BILAG 4

