
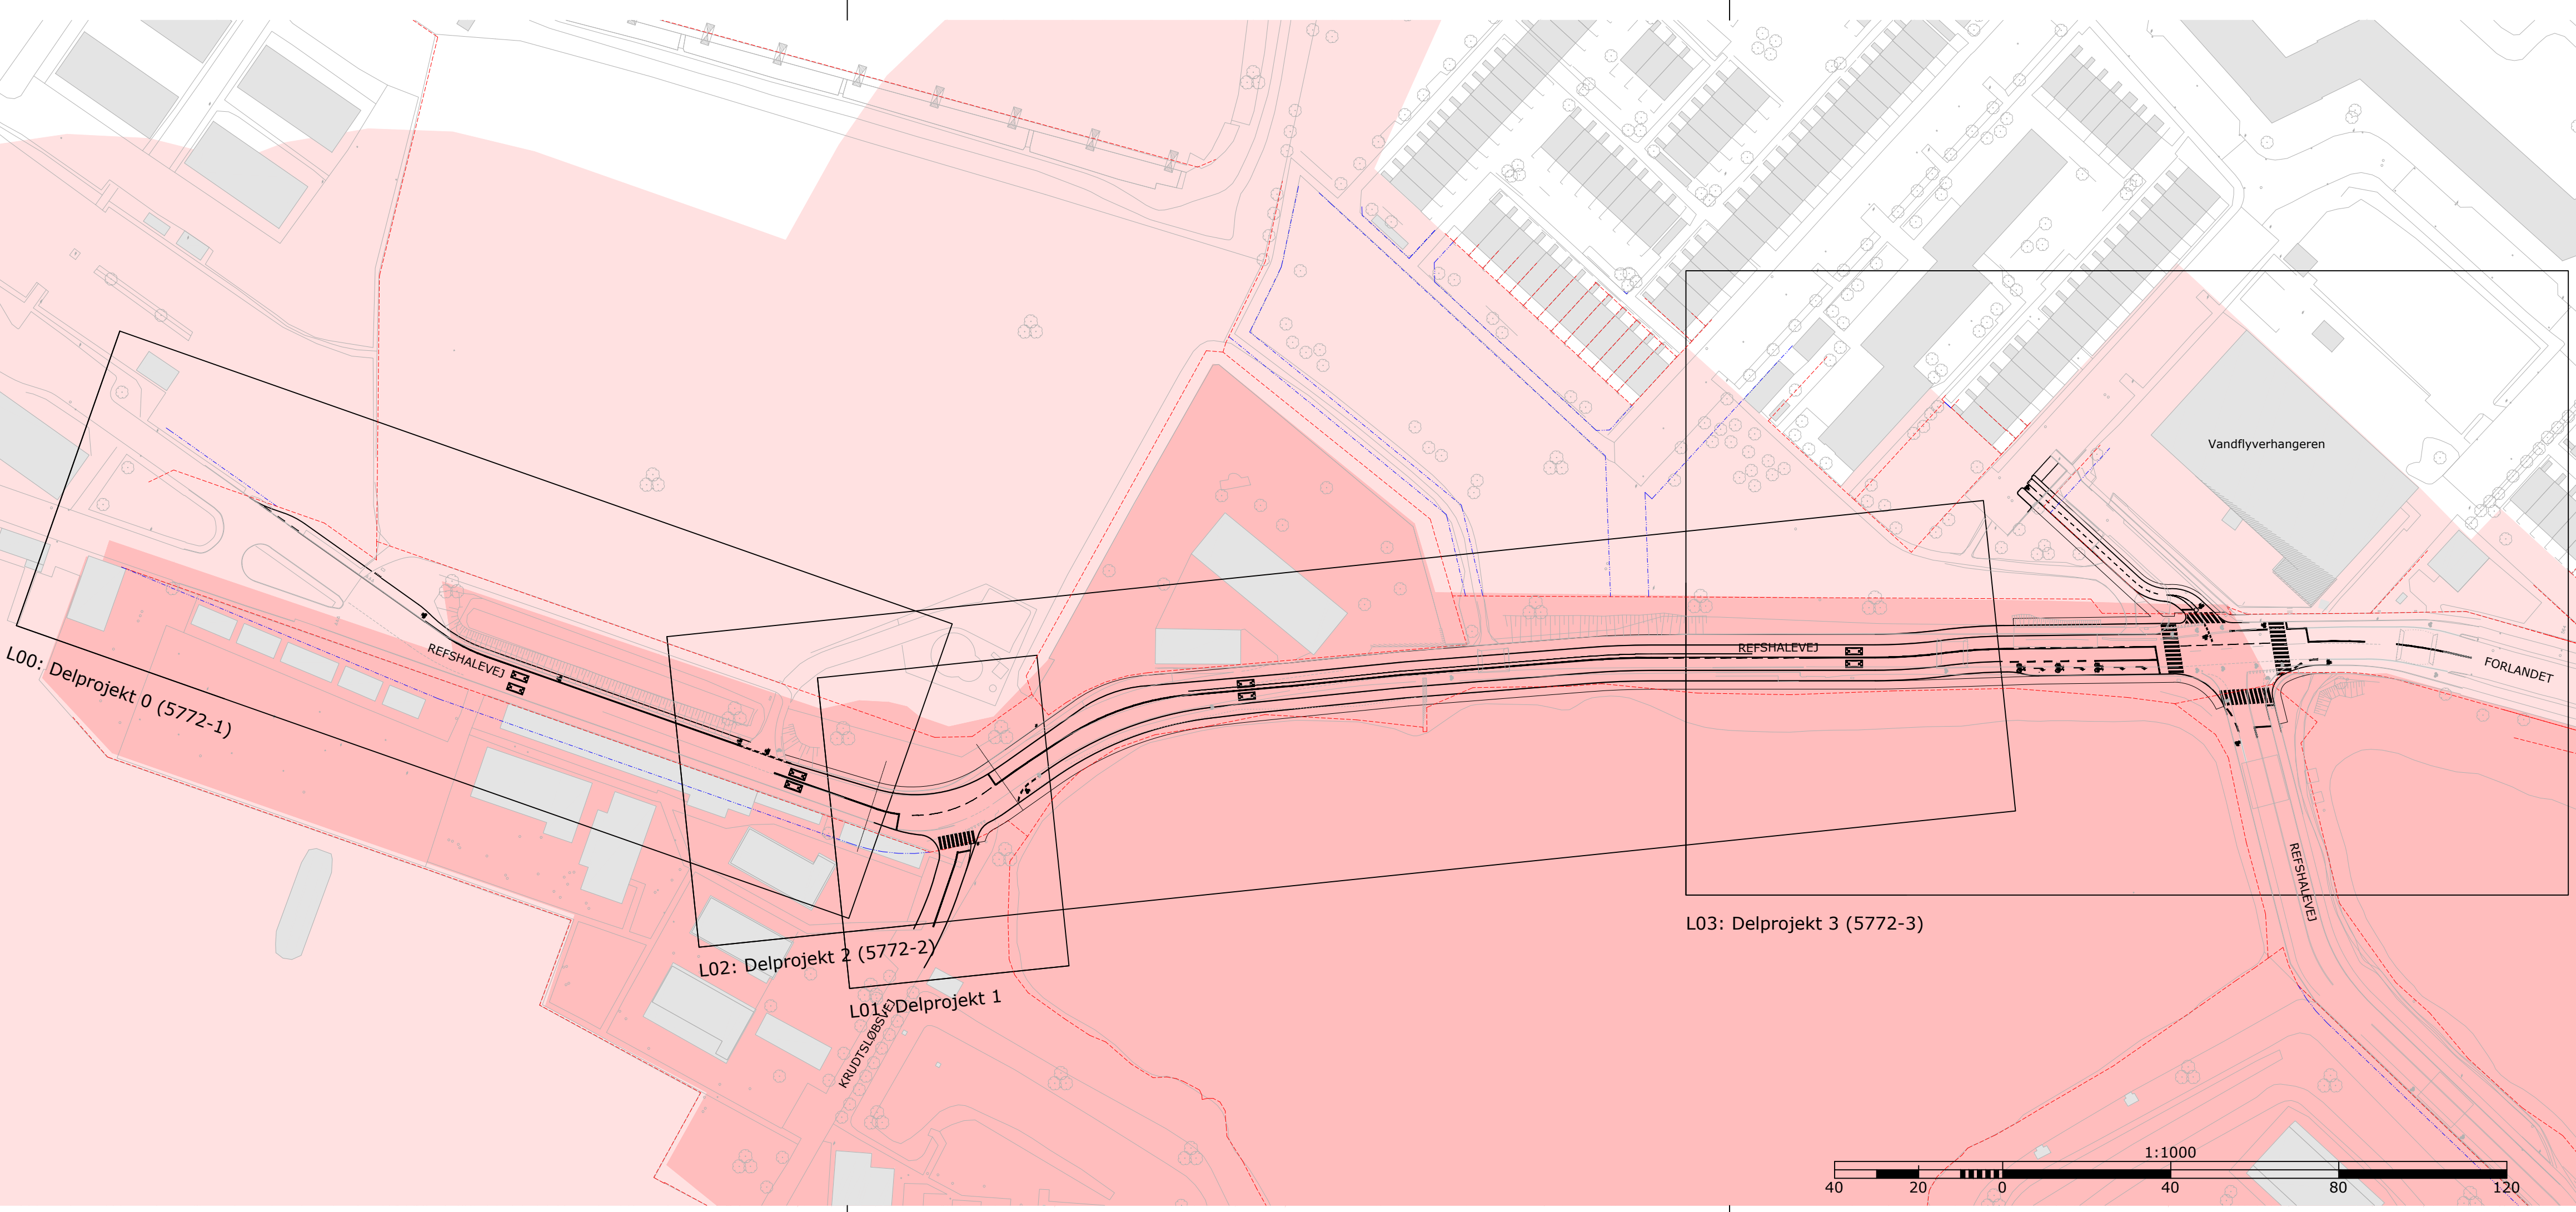


SIGNATURFORKLARING

- Beskyttelseszone for fredede fortidsminder
- Fredede fortidsminder

Tegningsnr.:
0 5772 A3

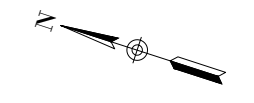

FORELØBIGT TRYK 23-09-2022

R	Dato	Tegn.	Godk.	Revisiointekst
A				
B				
C				
D				
E				
F				
G				

	Via Trafik Søvej 13 B 3460 Birkerød	Tlf: 4820 9000 Email: via@viatrafik.dk www.viatrafik.dk
--	---	---

Refshalevej / Forlandet, krydsning	Projektnr.: 21.4699	Fasebenaevnelse: Disp. forslag	Dato: 26.09.2022
	Projekteret / tegnet: JS	Kontrolleret: SKL	Godkendt: SSN

Oversigtsplan Delprojekt 00 - 03 Refshalevej	Målforhold: 1:1000	Projektleder i Københavns Kommune Rasmus Burvad	
	Tegningsformat: 840x297 mm	Tegningsnr.: 0 5772 A3	