


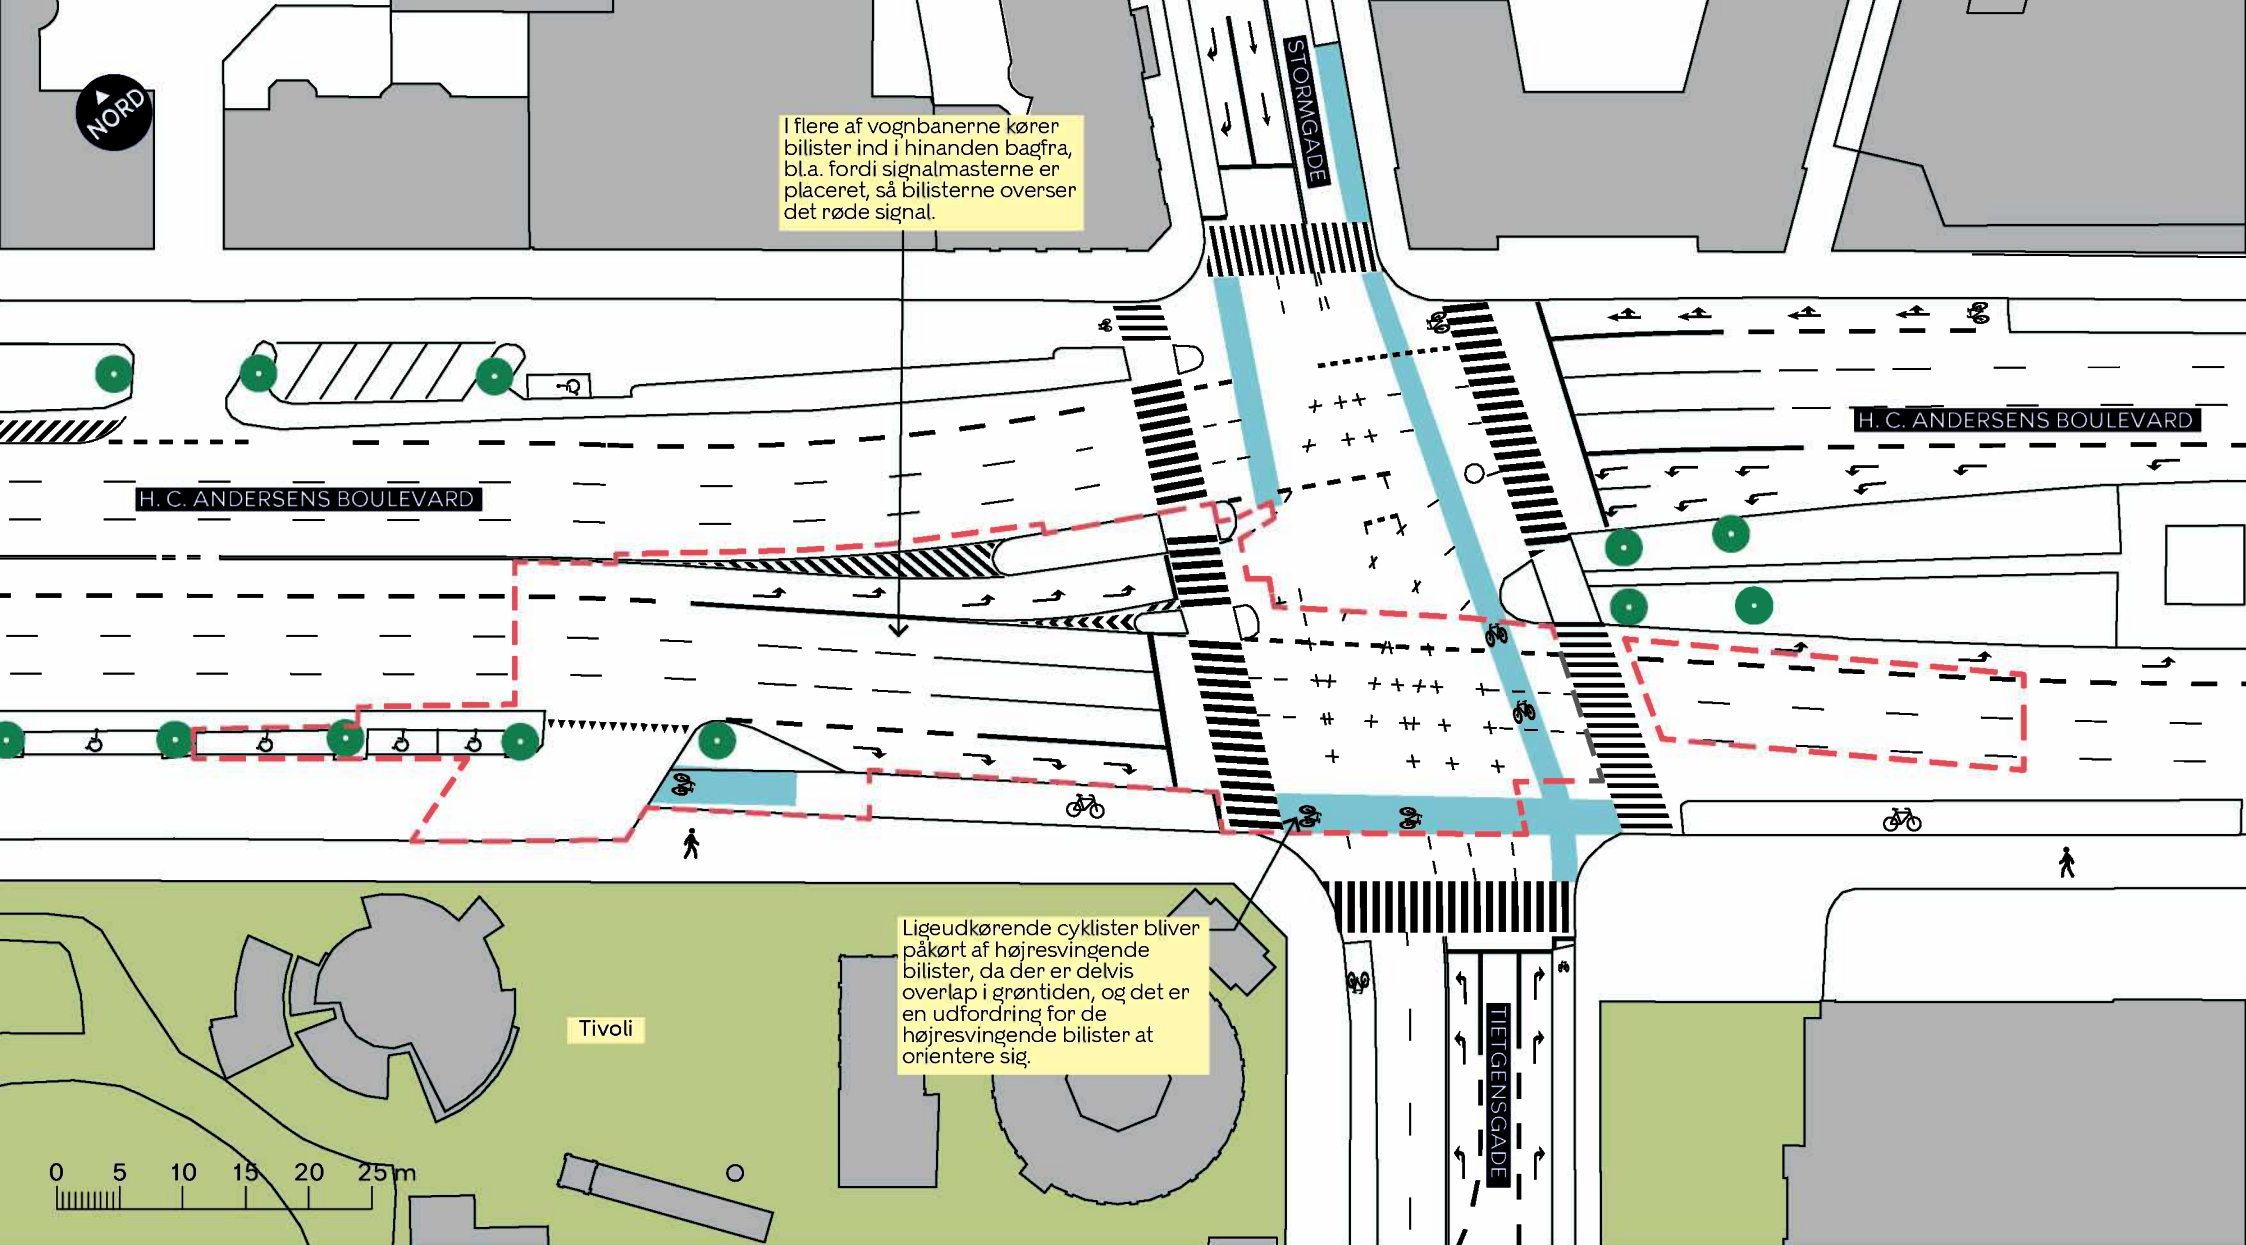

--- Anlægsområde

🚲 Cykelsti

🚶 Fortov

🌳 Træ

H.C. ANDERSENS BOULEVARD

Indre By

Eksisterende forhold

BILAG 3

