


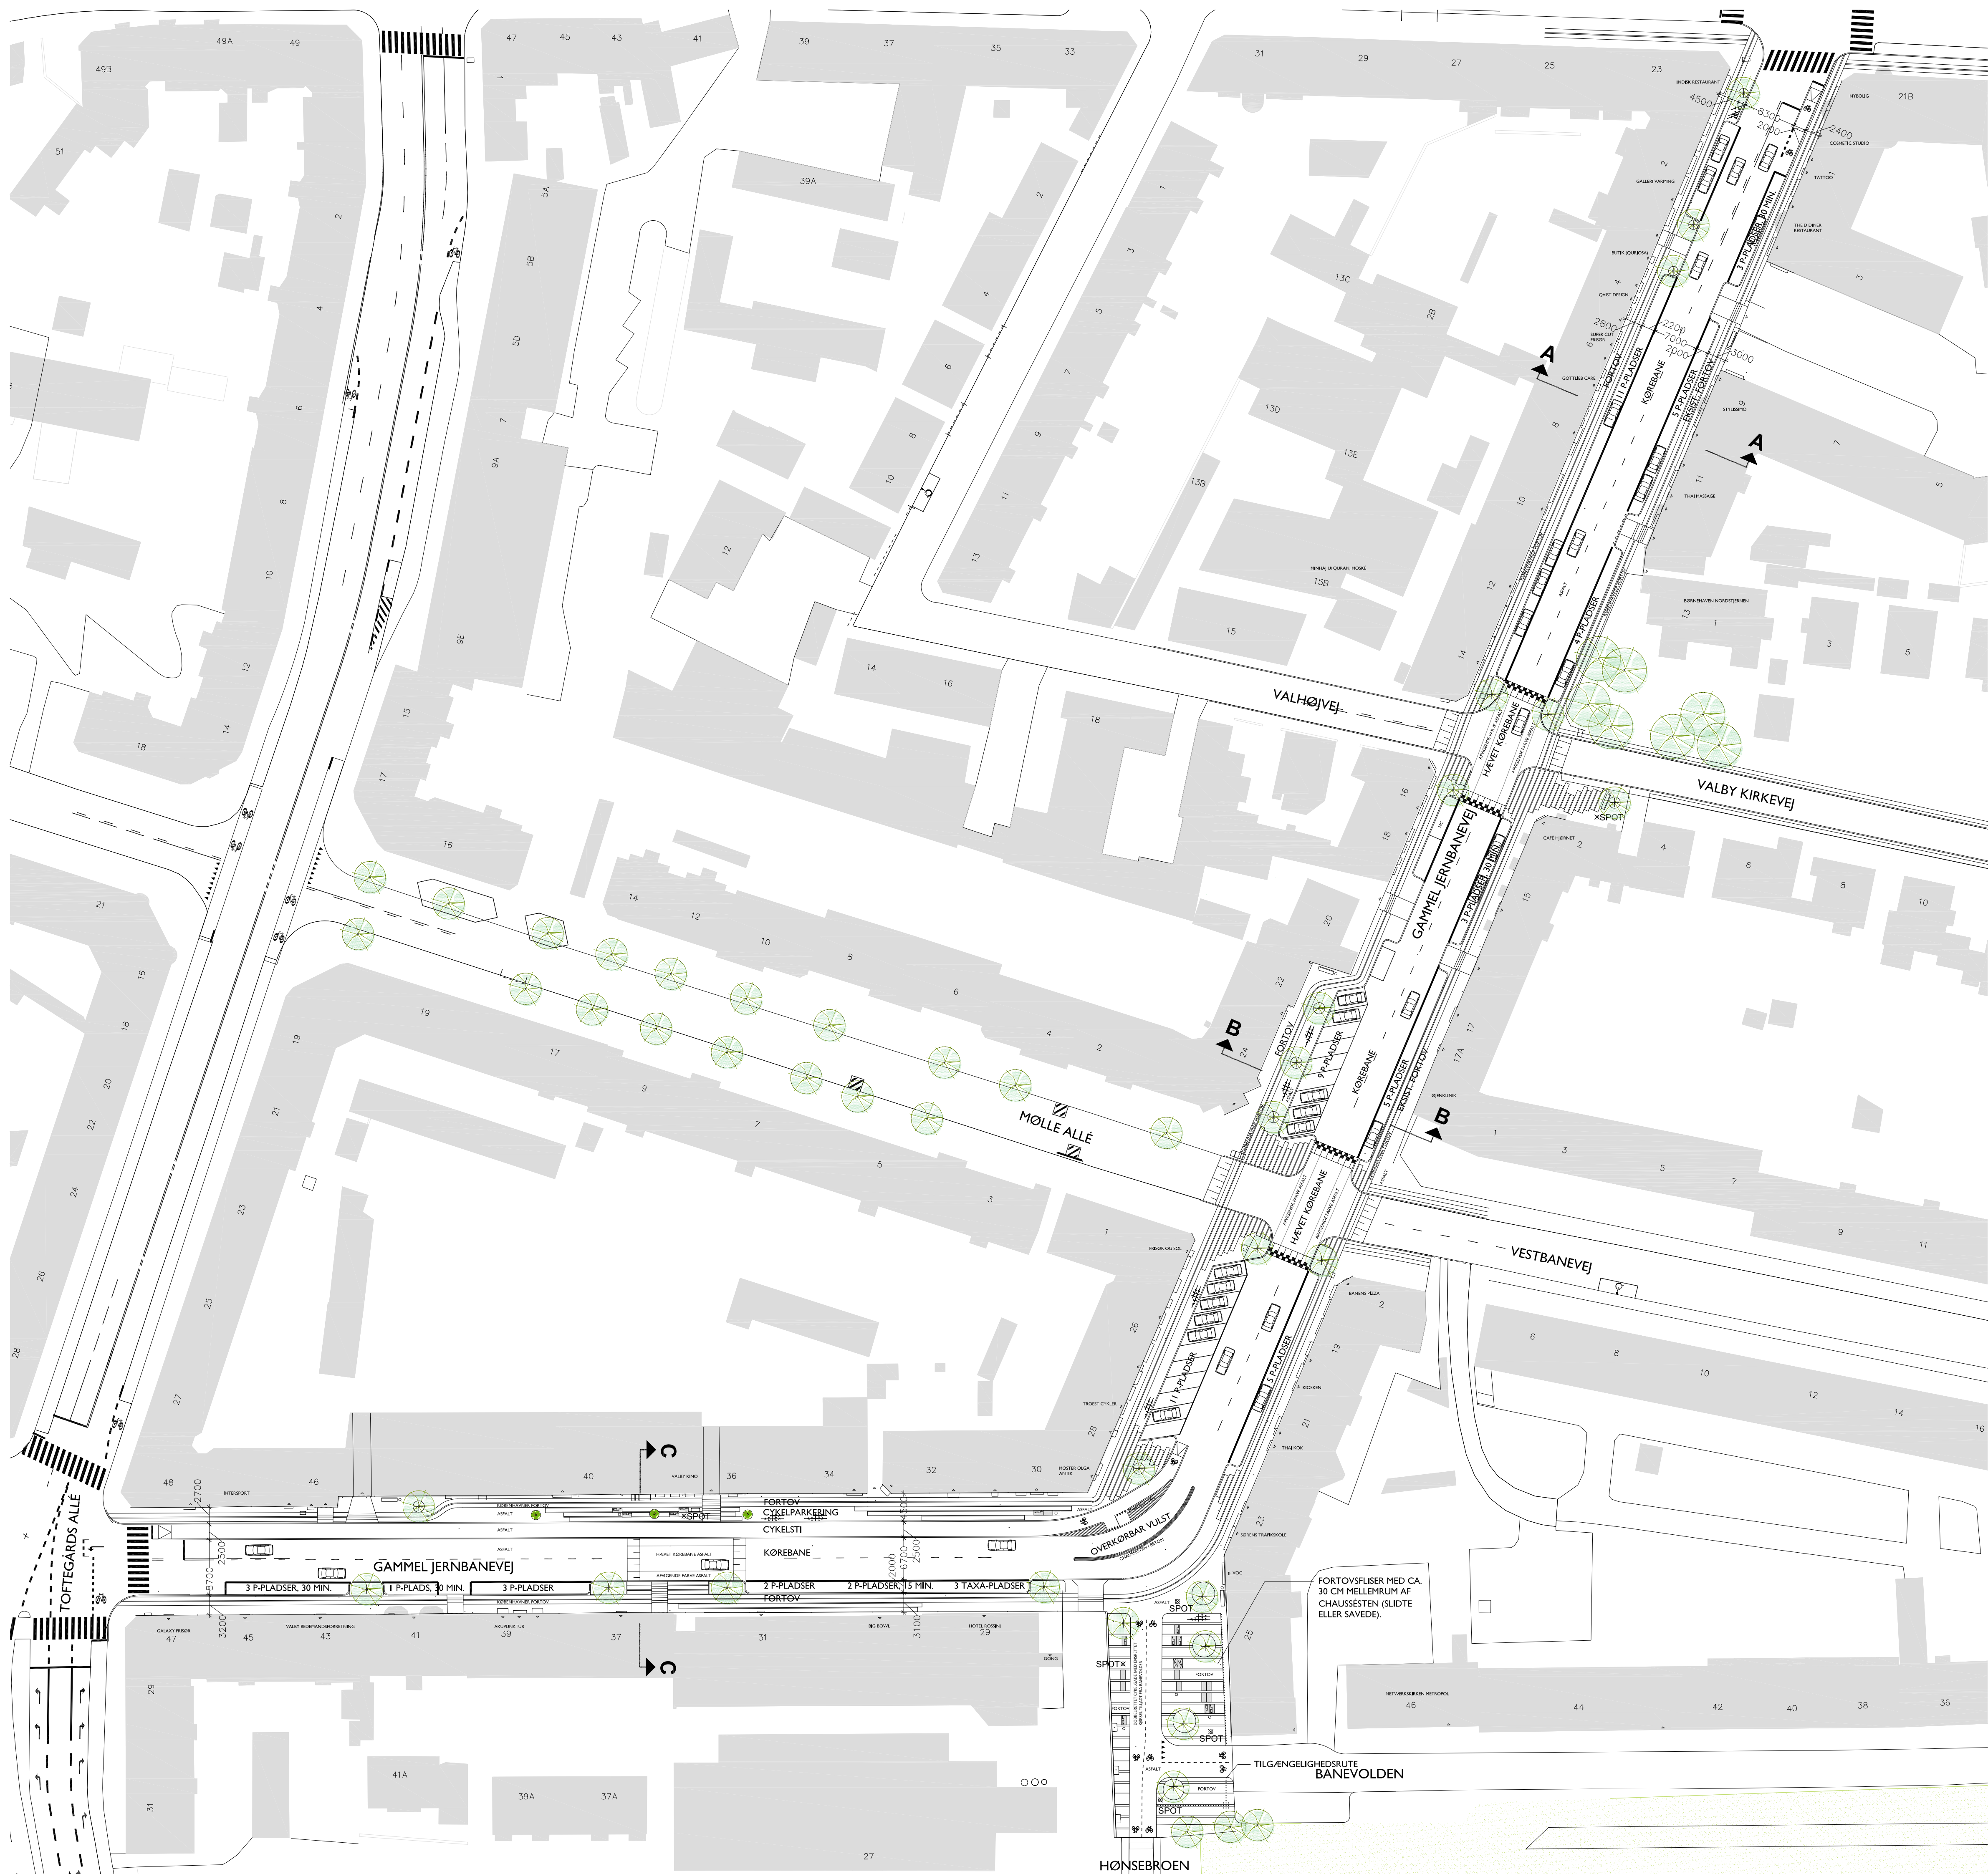

Tegningsnr.: 20b G46

Note:
Koordinatsystem: System 34 (S34), DVR90

Endelig skilte- og afmærkningsplan vil blive udarbejdet under projektforslagsfasen. Bl.a. vil der komme hastighedstavler, parkeringstavler, skaktern på bump, cykelgade mm.

- Signaturforklaring:**
- Plantebed ved Kino
 - SPOT Mast med 3 spot lys
 - Byrumsmøbel, siddeplads og trappe
 - Byrumsmøbel, hævet flade/plint

Rev.	Dato	Tegn.	Godk.	Revisiointekst
a				
b				
c				



Københavns Kommune

Teknik- og Miljøforvaltningen

Center for Udførelse af anlæg

Islands Brygge 37

2300 København S

Tlf: 33 66 33 66

E-mail: anlæg@tmf.kk.dk

Rådgiver:			
	COWI A/S Prestevang 2 2800 Kongens Lyngby Tlf: 55 40 00 00 GHB Landskabsarkitektur A/S Carl Jacobsens Vej 16, 1. og 2. 2300 Valby Tlf: 33 12 37 38		
Projektnavn/tegningsstype:			
Gammel Jernbanevej - Valby			
Dispositionsforslag, SITUATIONSPLAN 3			
Stednavn/lokalitet:			
Gammel Jernbanevej			
2500 Valby			

Projektnr.:	01150	Fasebetegnelse:	Dispositionsforslag	Dato:	23.05.2014
Projekteret / tegnet:	SSJ	Kontrolleret:	MWB	Godkendt:	BJWR
Målestok:	1:500	Projektleder i Københavns Kommune:	Louise Winblad		
Tegningsformat:	60 X 84 cm	Tegningsnr.:		Lebener.:	
		20b G46		V078 14	