


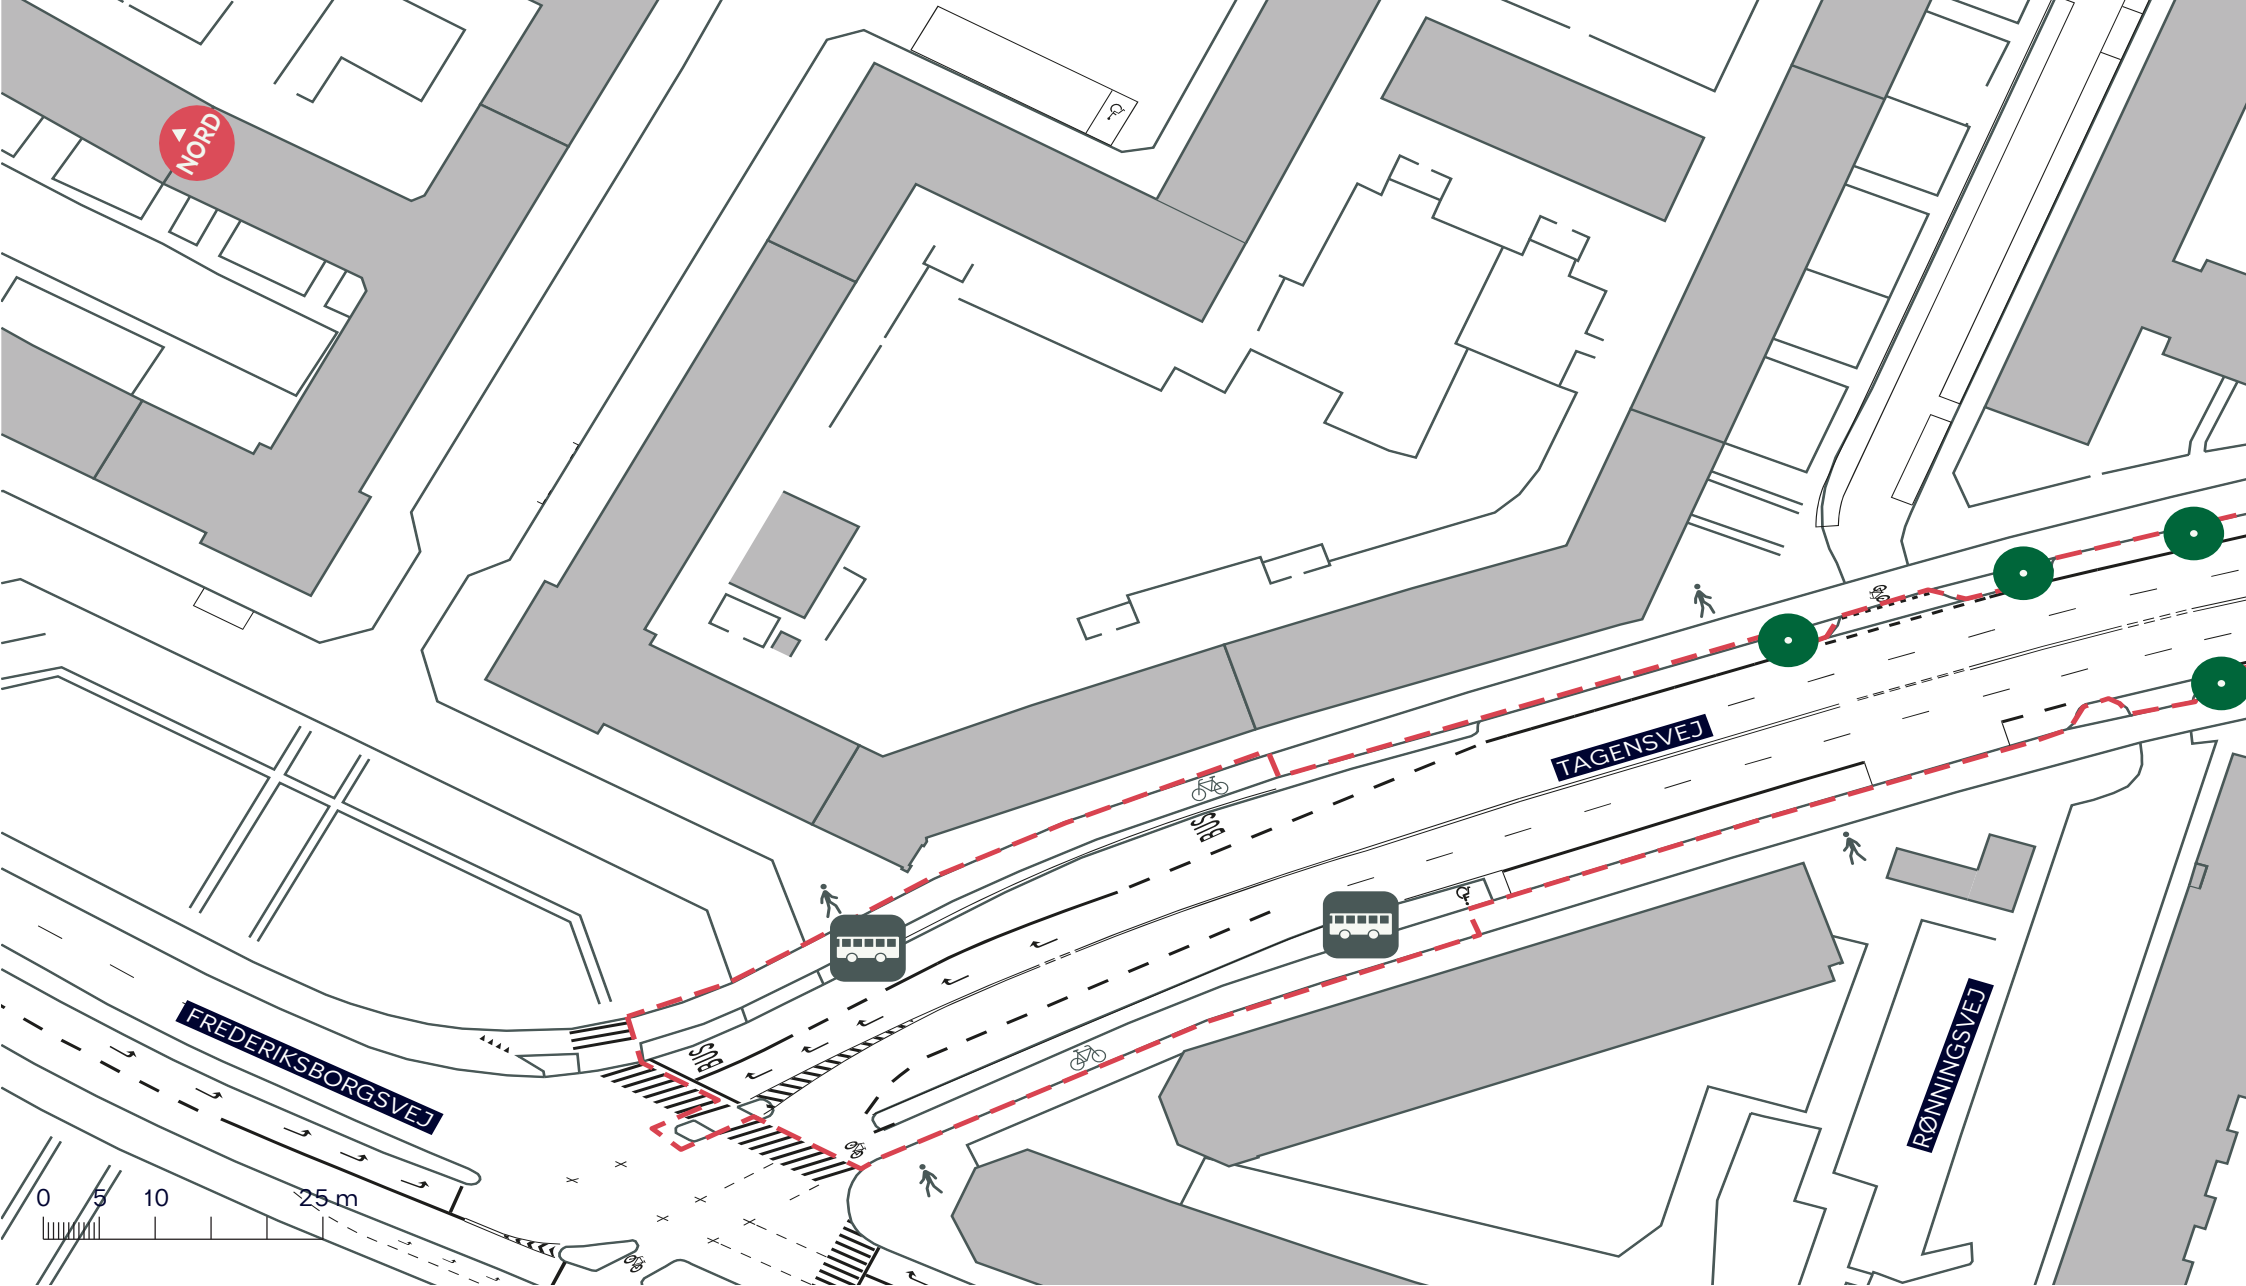


-  Anlægsområde
-  Eksist. træ (52 stk)
-  Busstoppested

**TAGENSVEJ, BUS OG KLIMAPROJEKT**  
*Bispebjerg og Nørrebro*  
Eksisterende forhold  
**BILAG 3 SAMLET**





- - - Anlægsområde
- Eksist. træ (4 stk)
- Busstoppested


**TAGENSVEJ, BUS OG KLIMAPROJEKT**

*Bispebjerg og Nørrebro*

Eksisterende forhold

**BILAG 3A**



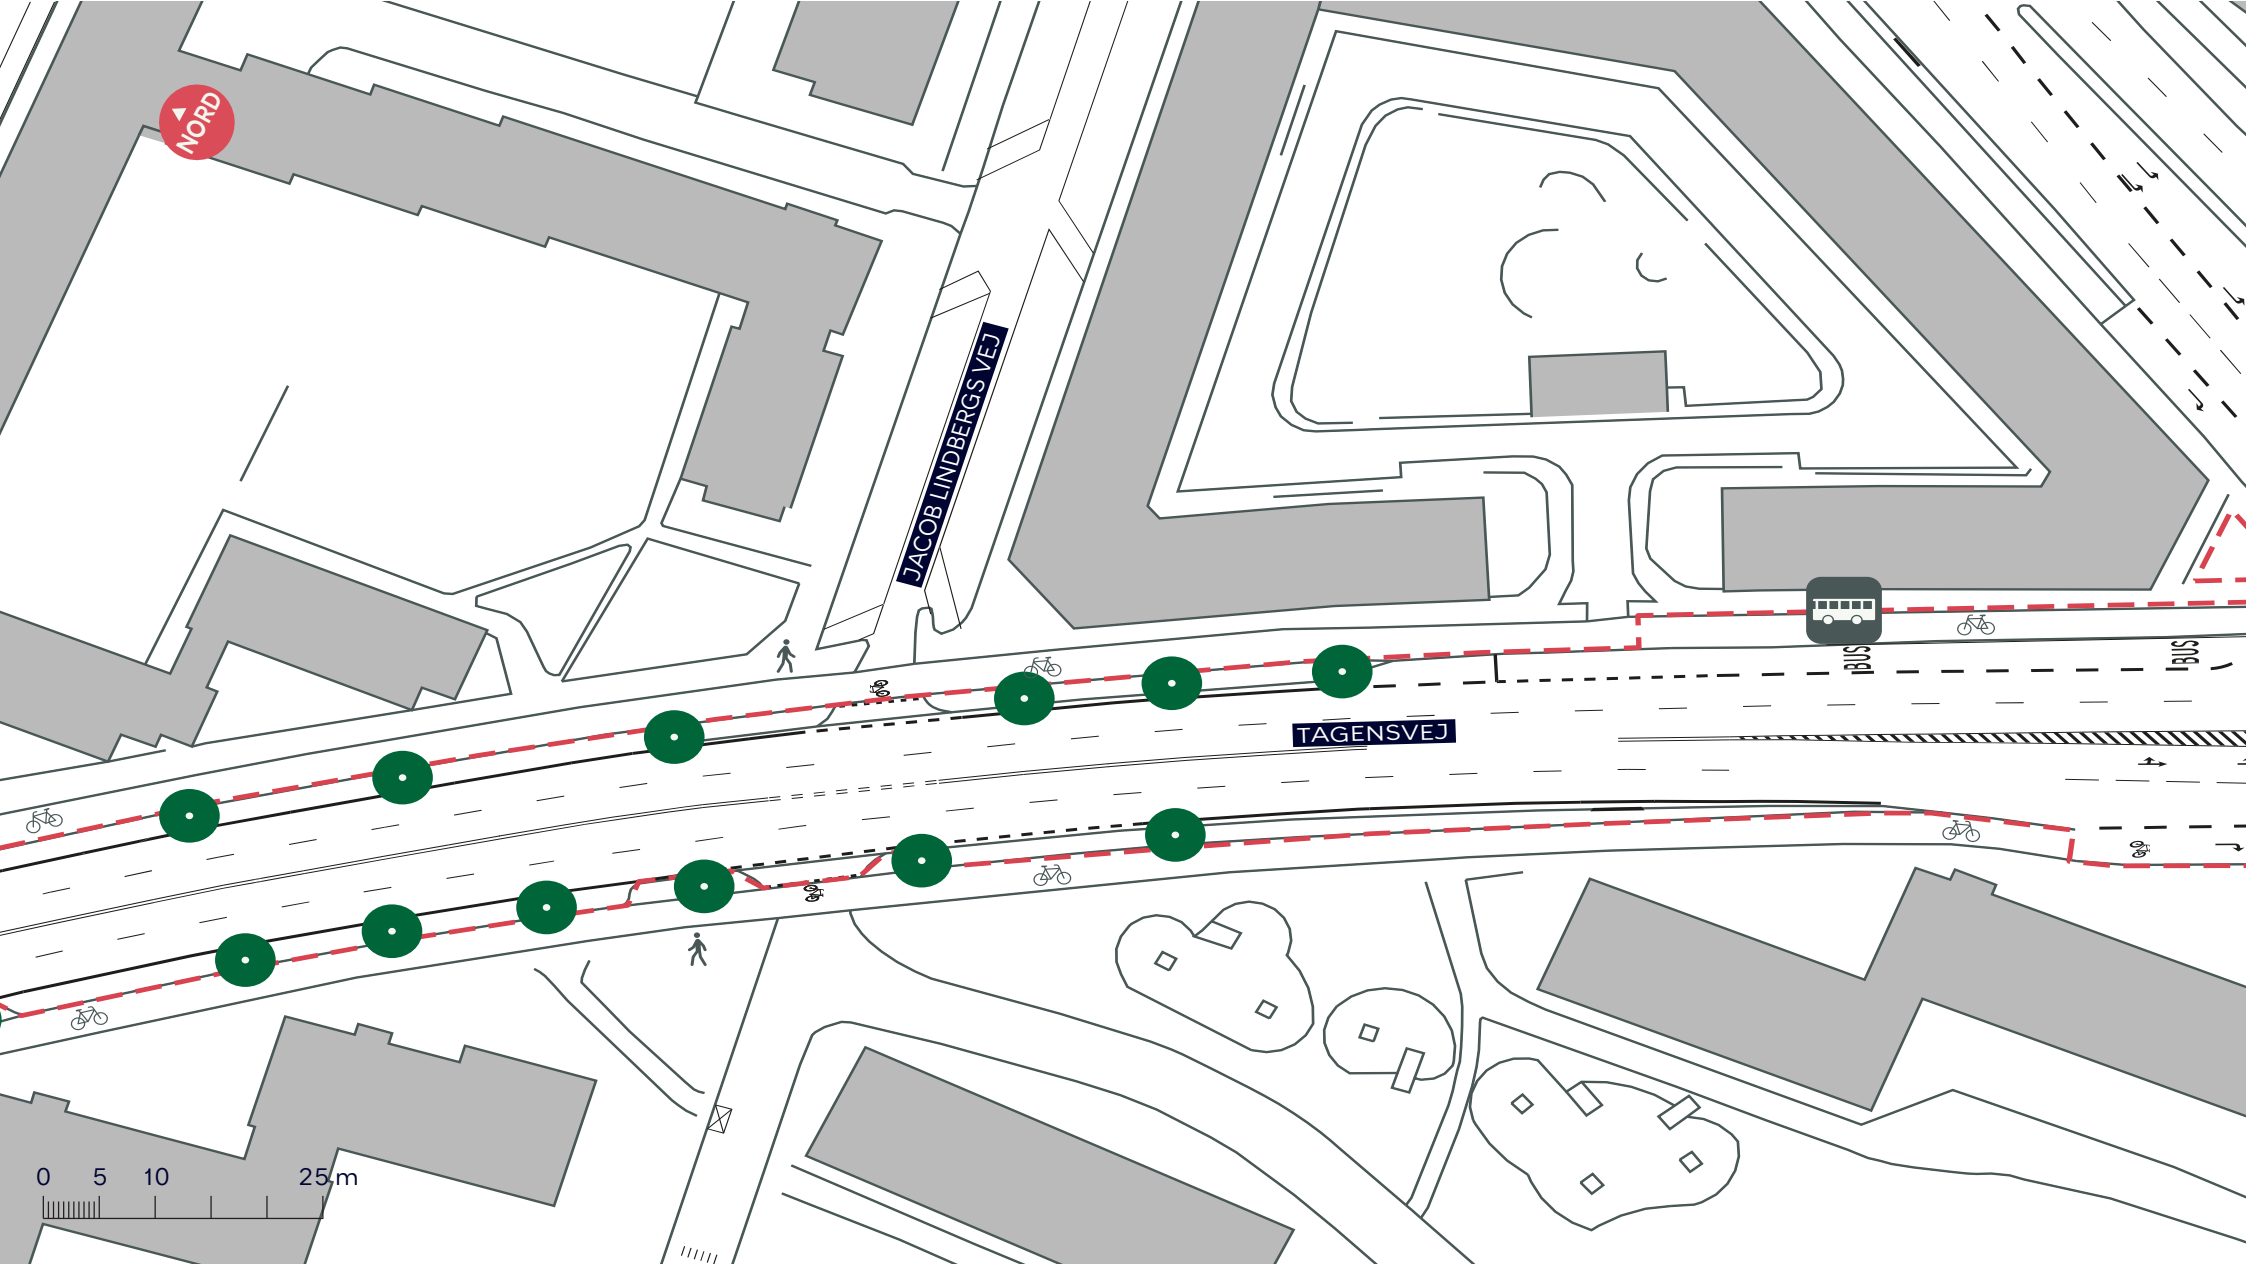

- - - Anlægsområde
- Eksist. træ (12 stk)
- Busstoppested


**TAGENSVEJ, BUS OG KLIMAPROJEKT**




*Bispebjerg og Nørrebro*

Eksisterende forhold

**BILAG 3B**

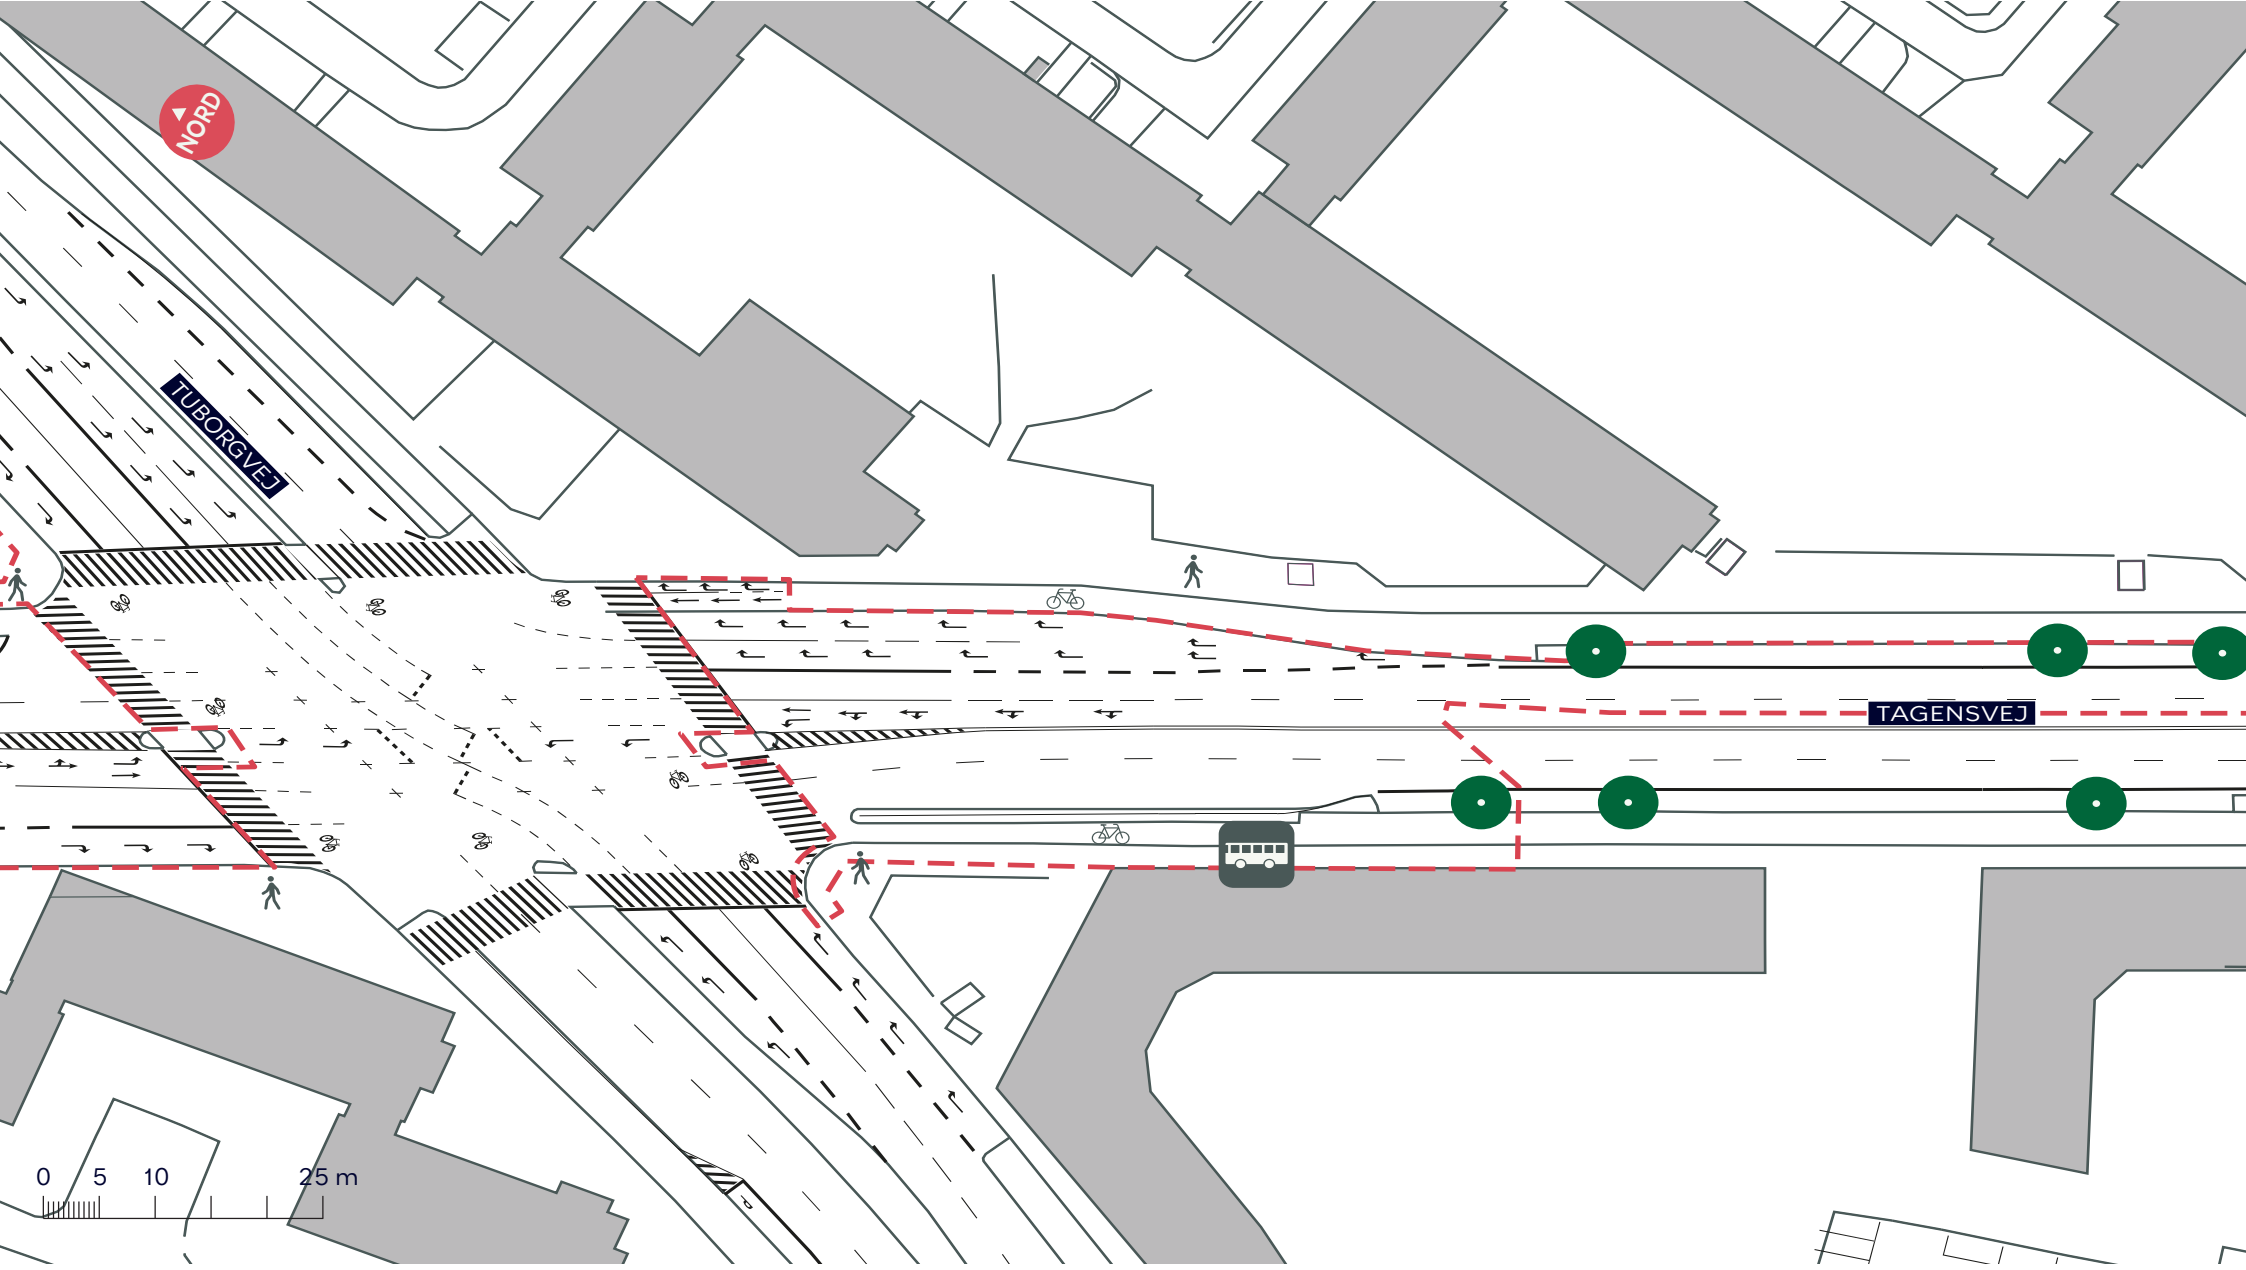




-  Anlægsområde
-  Eksist. træ (6 stk)
-  Busstoppested

**TAGENSVEJ, BUS OG KLIMAPROJEKT**  
 Bispebjerg og Nørrebro  
 Eksisterende forhold  
**BILAG 3C**



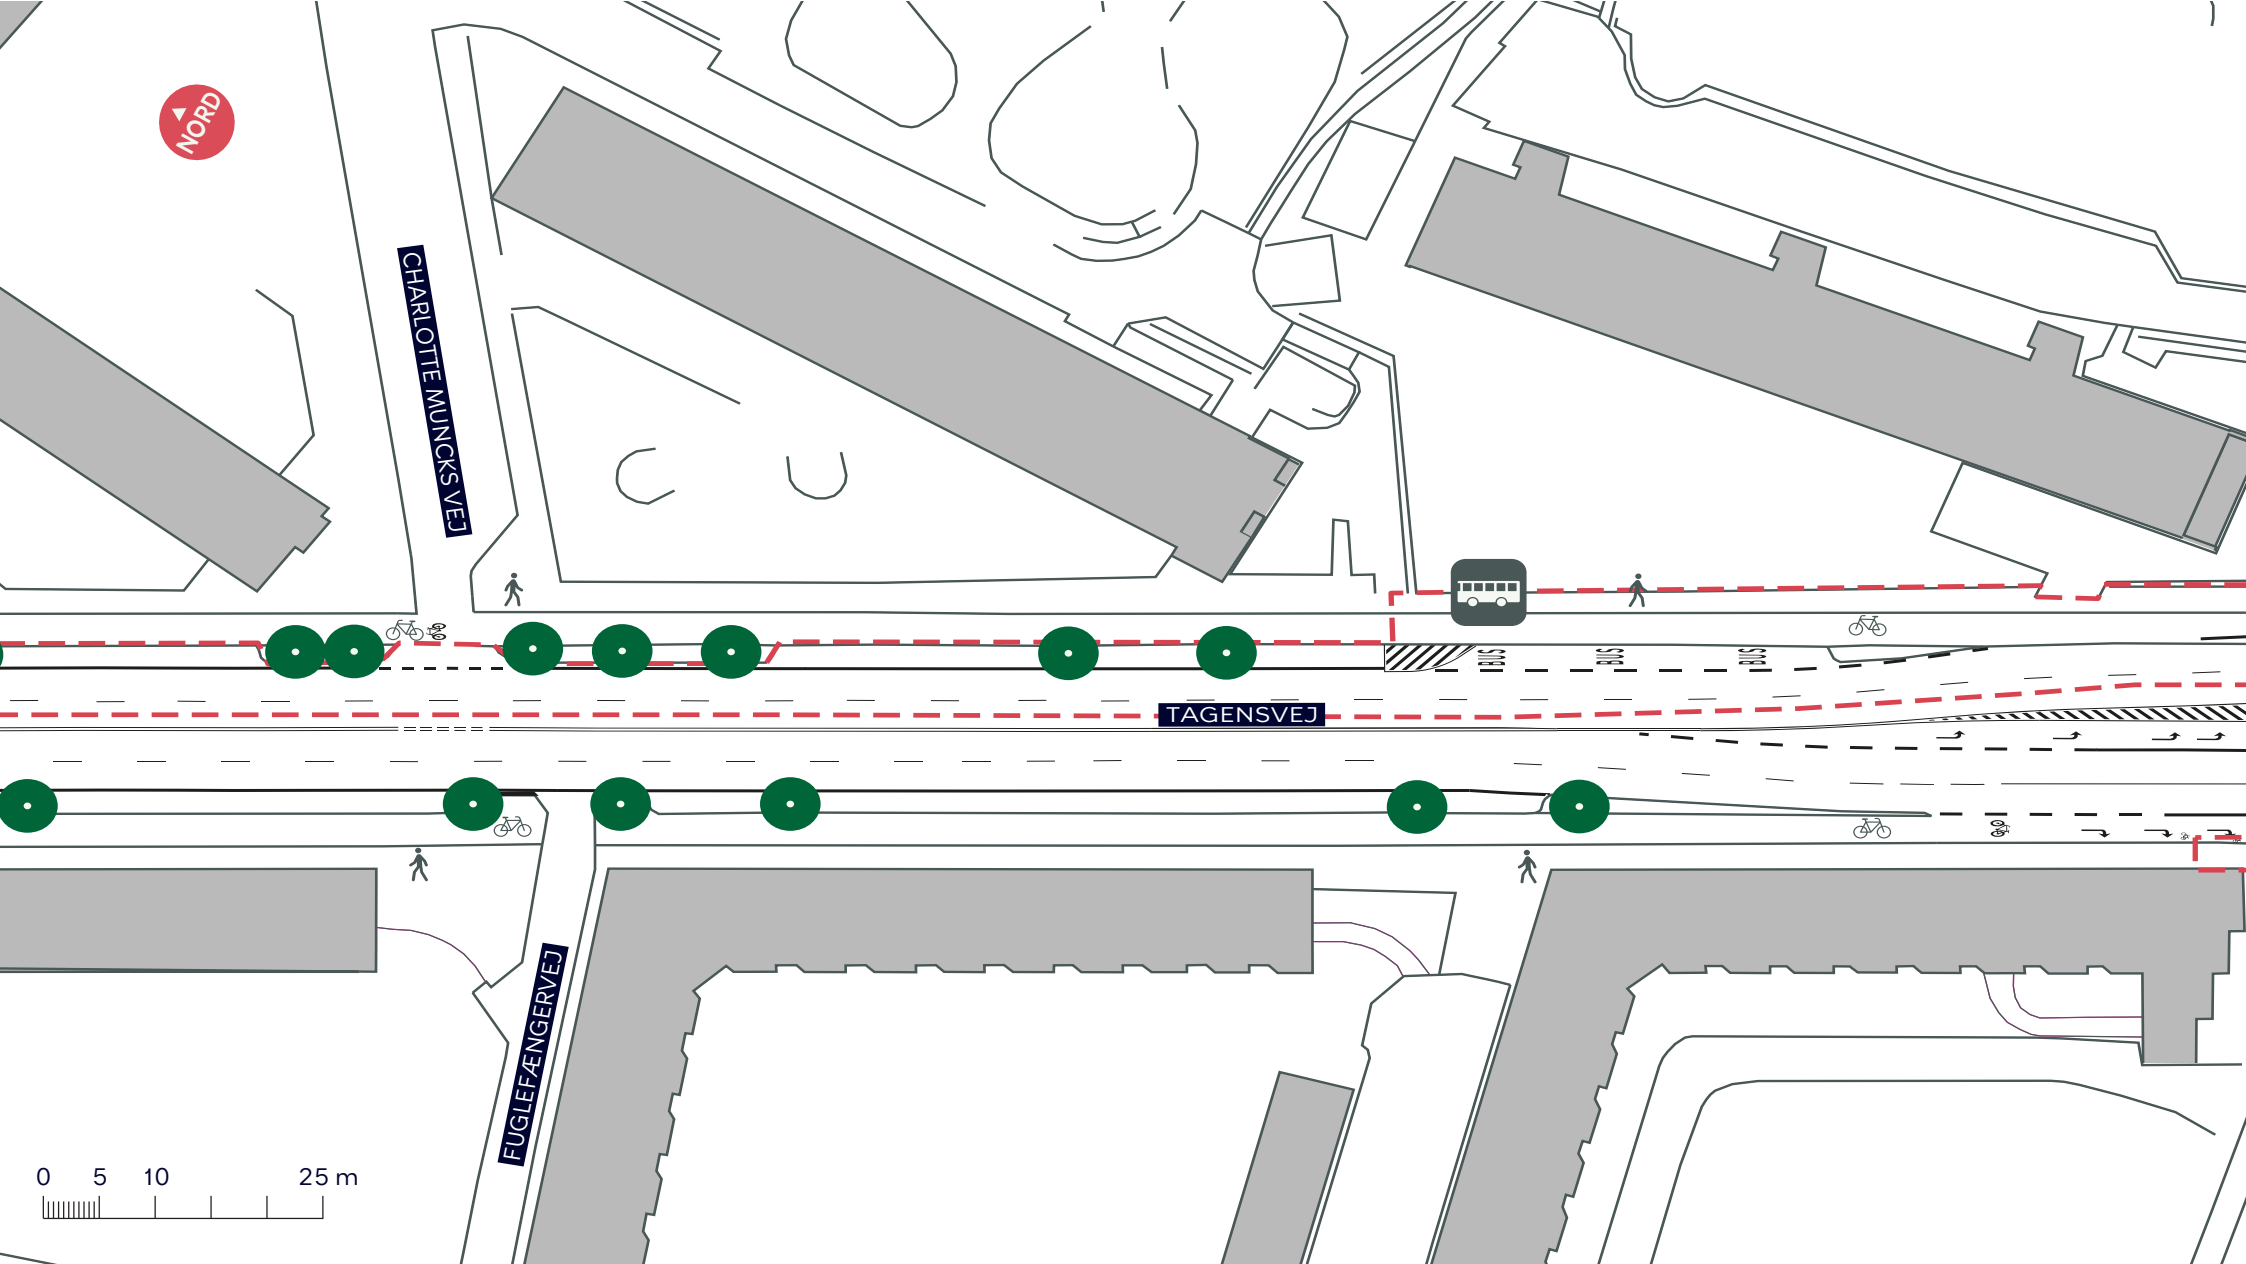

- - - Anlægsområde
- Eksist. træ (13 stk)
- Busstoppested

## TAGENSVEJ, BUS OG KLIMAPROJEKT


*Bispebjerg og Nørrebro*




Eksisterende forhold

**BILAG 3D**



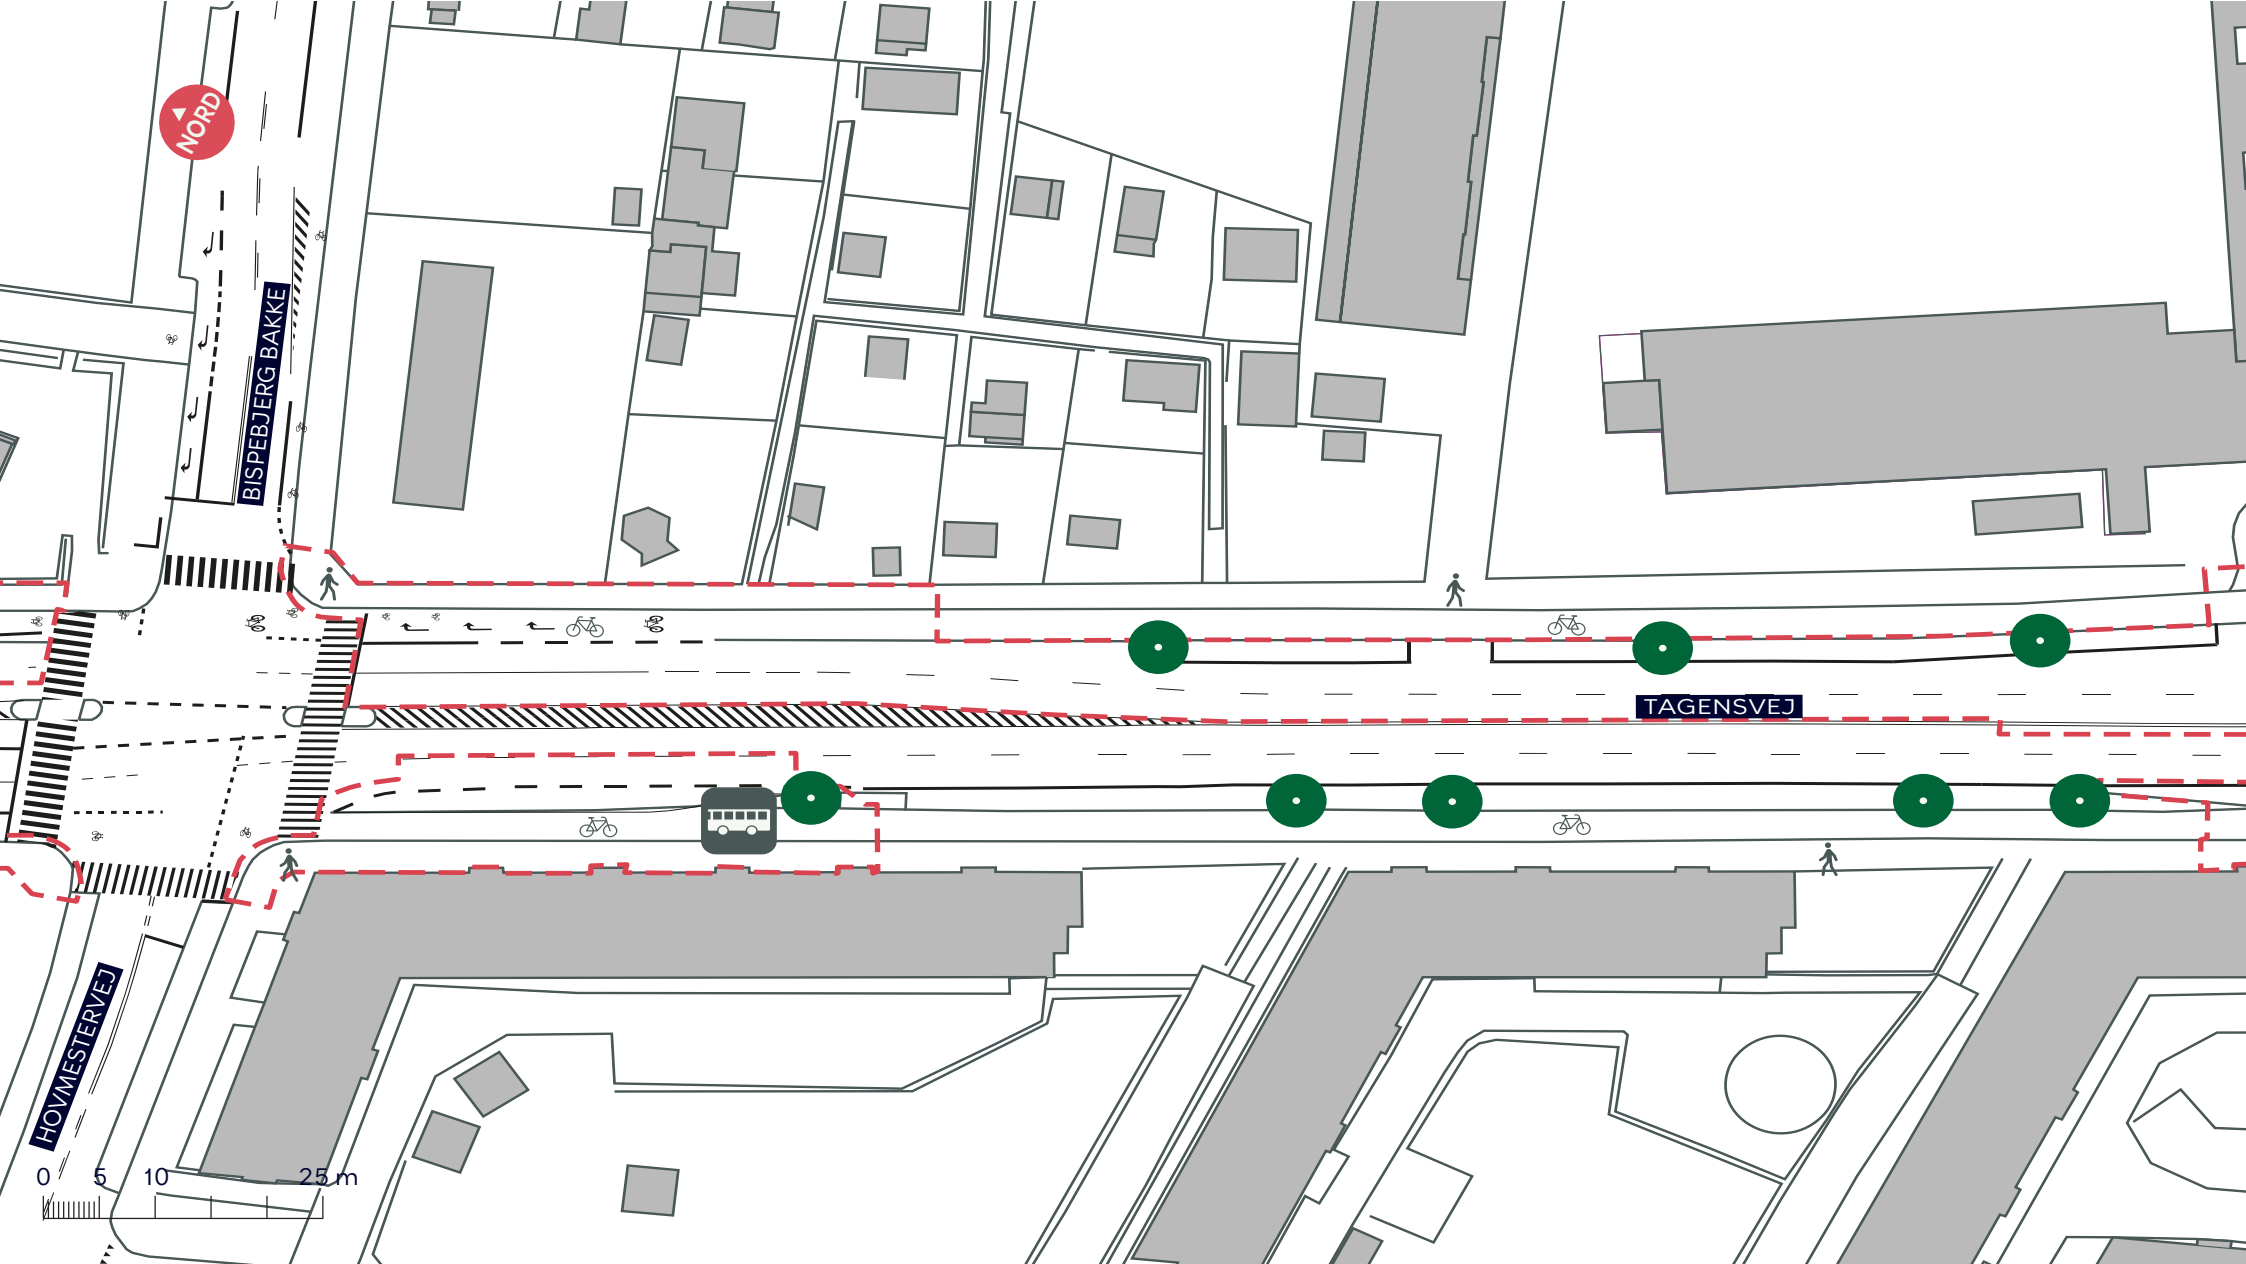



-  Anlægsområde
-  Eksist. træ (8 stk)
-  Busstoppested


## TAGENSVEJ, BUS OG KLIMAPROJEKT




*Bispebjerg og Nørrebro*

Eksisterende forhold

**BILAG 3E**

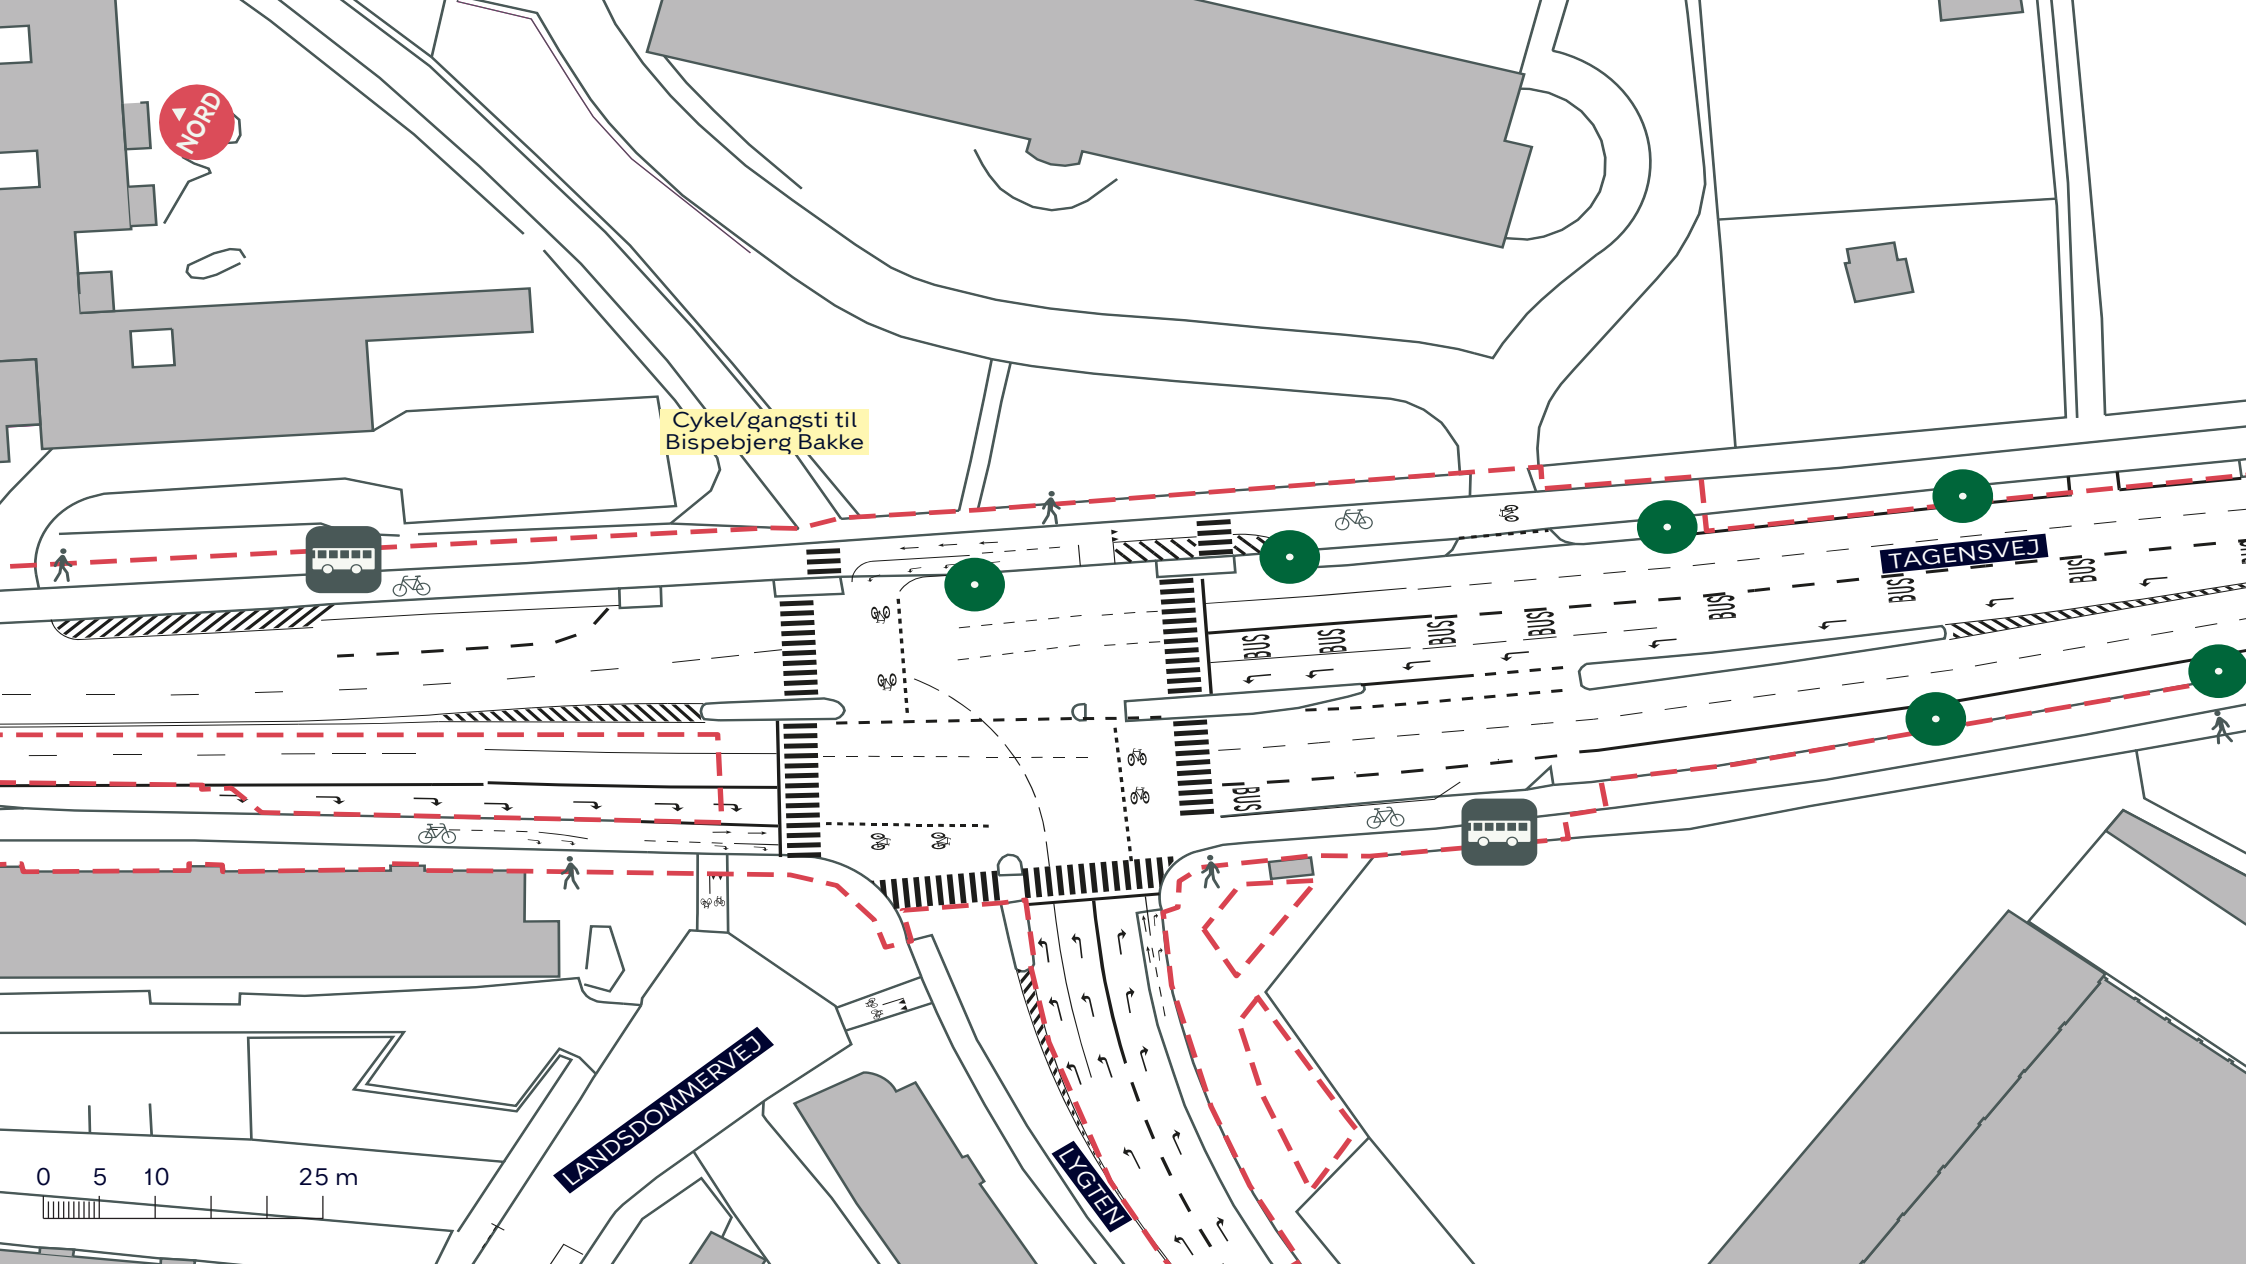



-  Anlægsområde
-  Eksist. træ (6 stk)
-  Busstoppested


## TAGENSVEJ, BUS OG KLIMAPROJEKT




*Bispebjerg og Nørrebro*

Eksisterende forhold

**BILAG 3F**

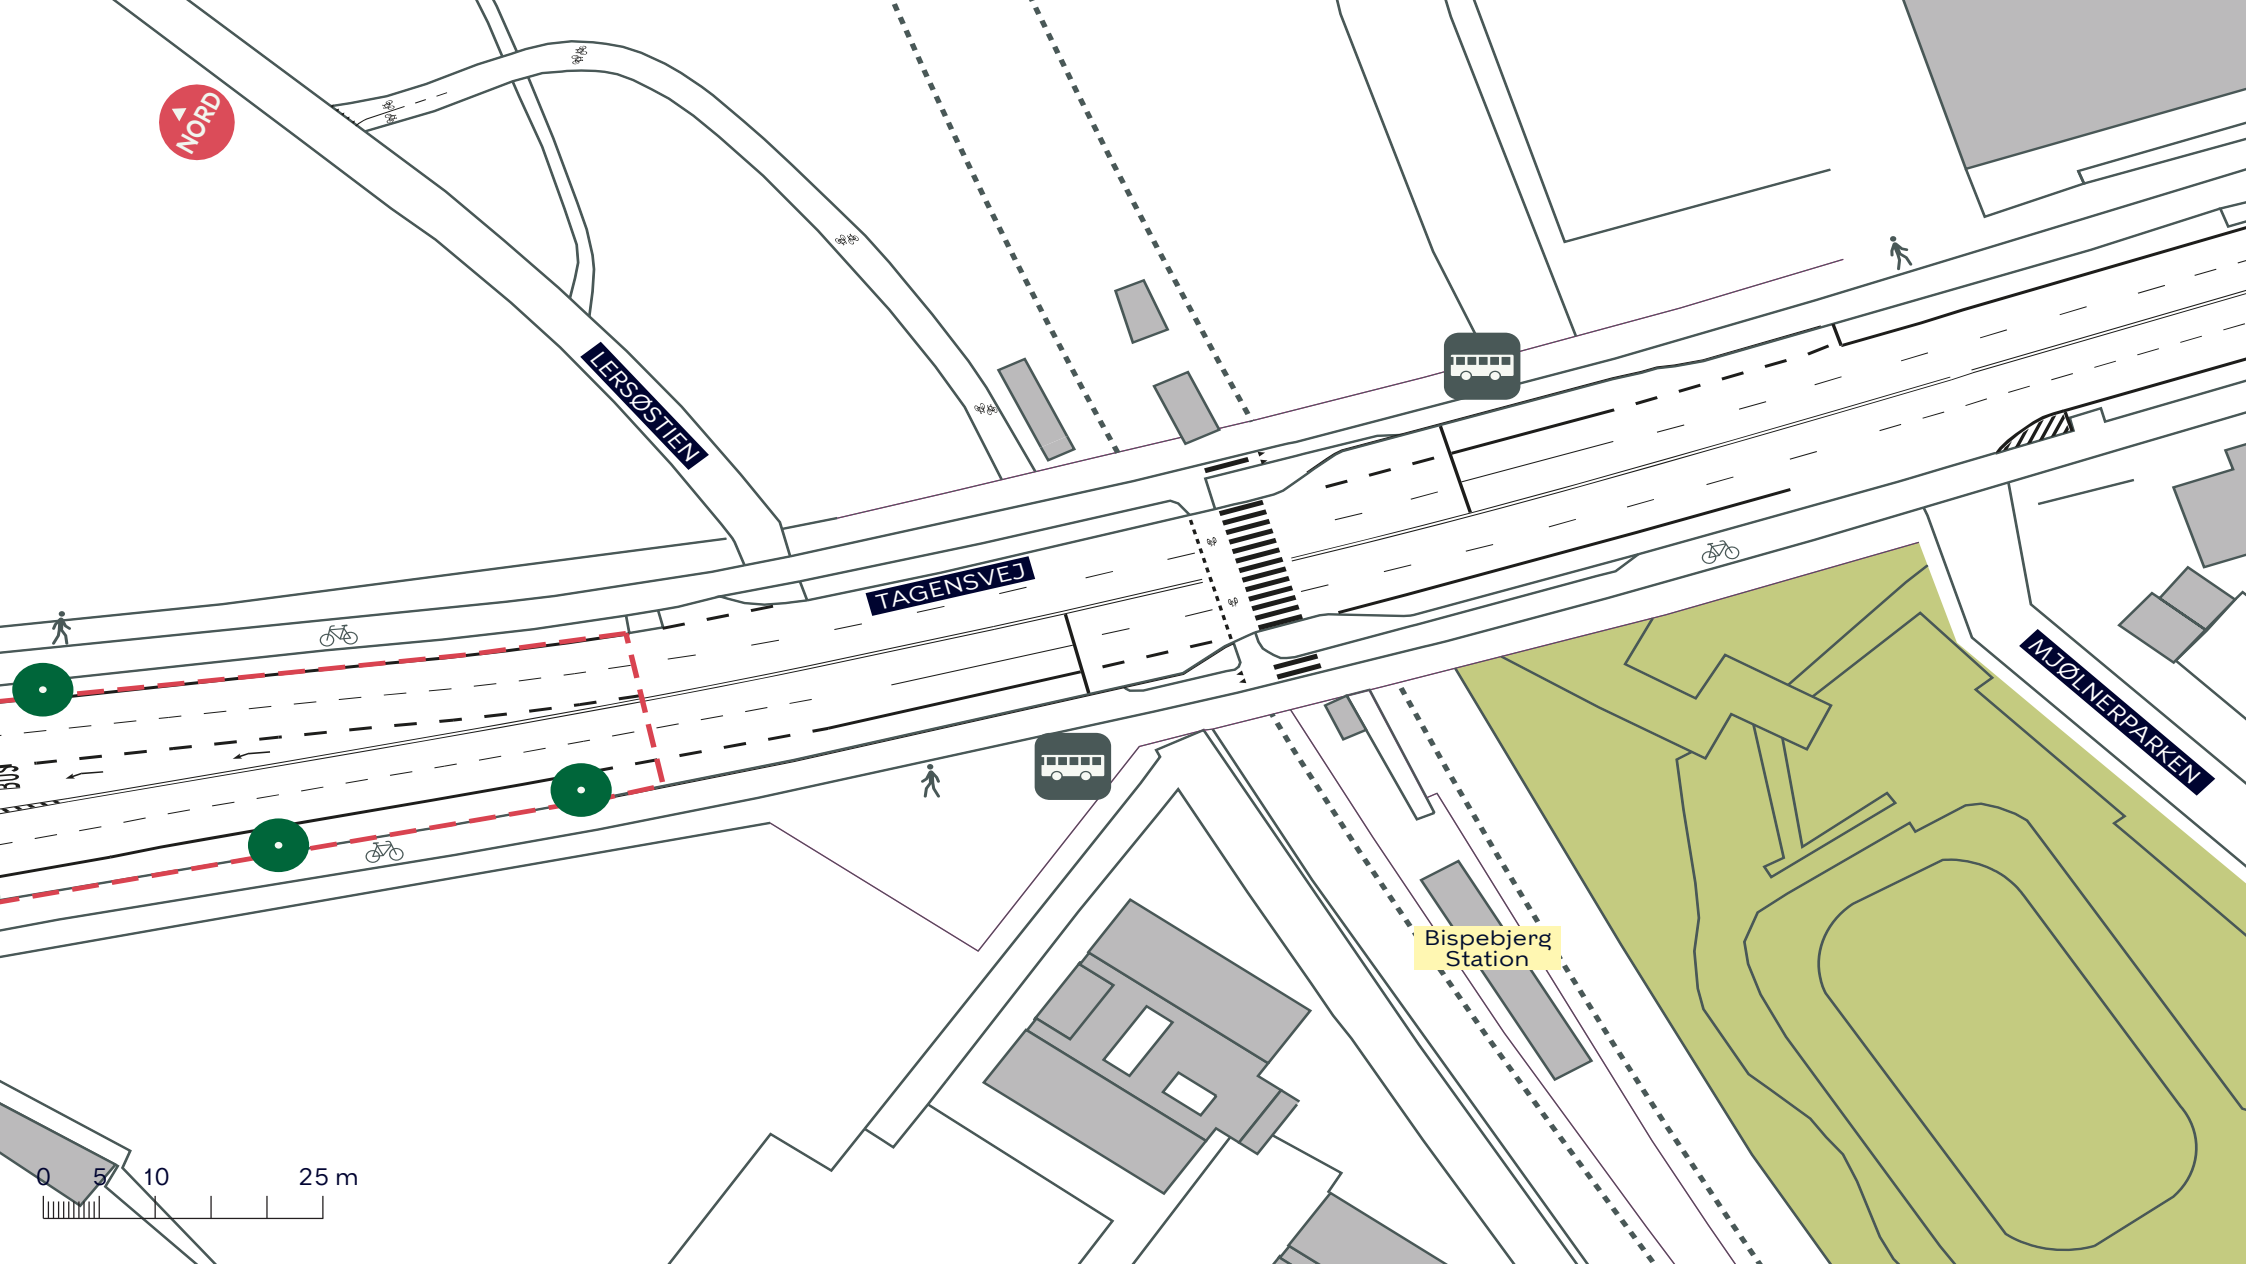



-  Anlægsområde
-  Eksist. træ (3 stk)
-  Busstoppested

## TAGENSVEJ, BUS OG KLIMAPROJEKT

*Bispebjerg og Nørrebro*

Eksisterende forhold

**BILAG 3G**

