

EHP-N3
(25-45 pladser)


EHP-P1
(18 pladser)

EHP-P5
(17 pladser)







EHP-P7
(15 pladser)

Enghave Plads


Nye cykelstativer på/ved forpladser til metro cityringen

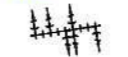


SIGNATURFORKLARING

	Nye placeringer af cykelstativer		Fredning
	Cykelparkering der anlægges af metro		Opholdszone
	Metrobyggeplads		Flugt- eller beredskabsareal

N



Eksiterende træer indtegnet manuelt ud fra skønsmæssig betragtning. Placering usikker.

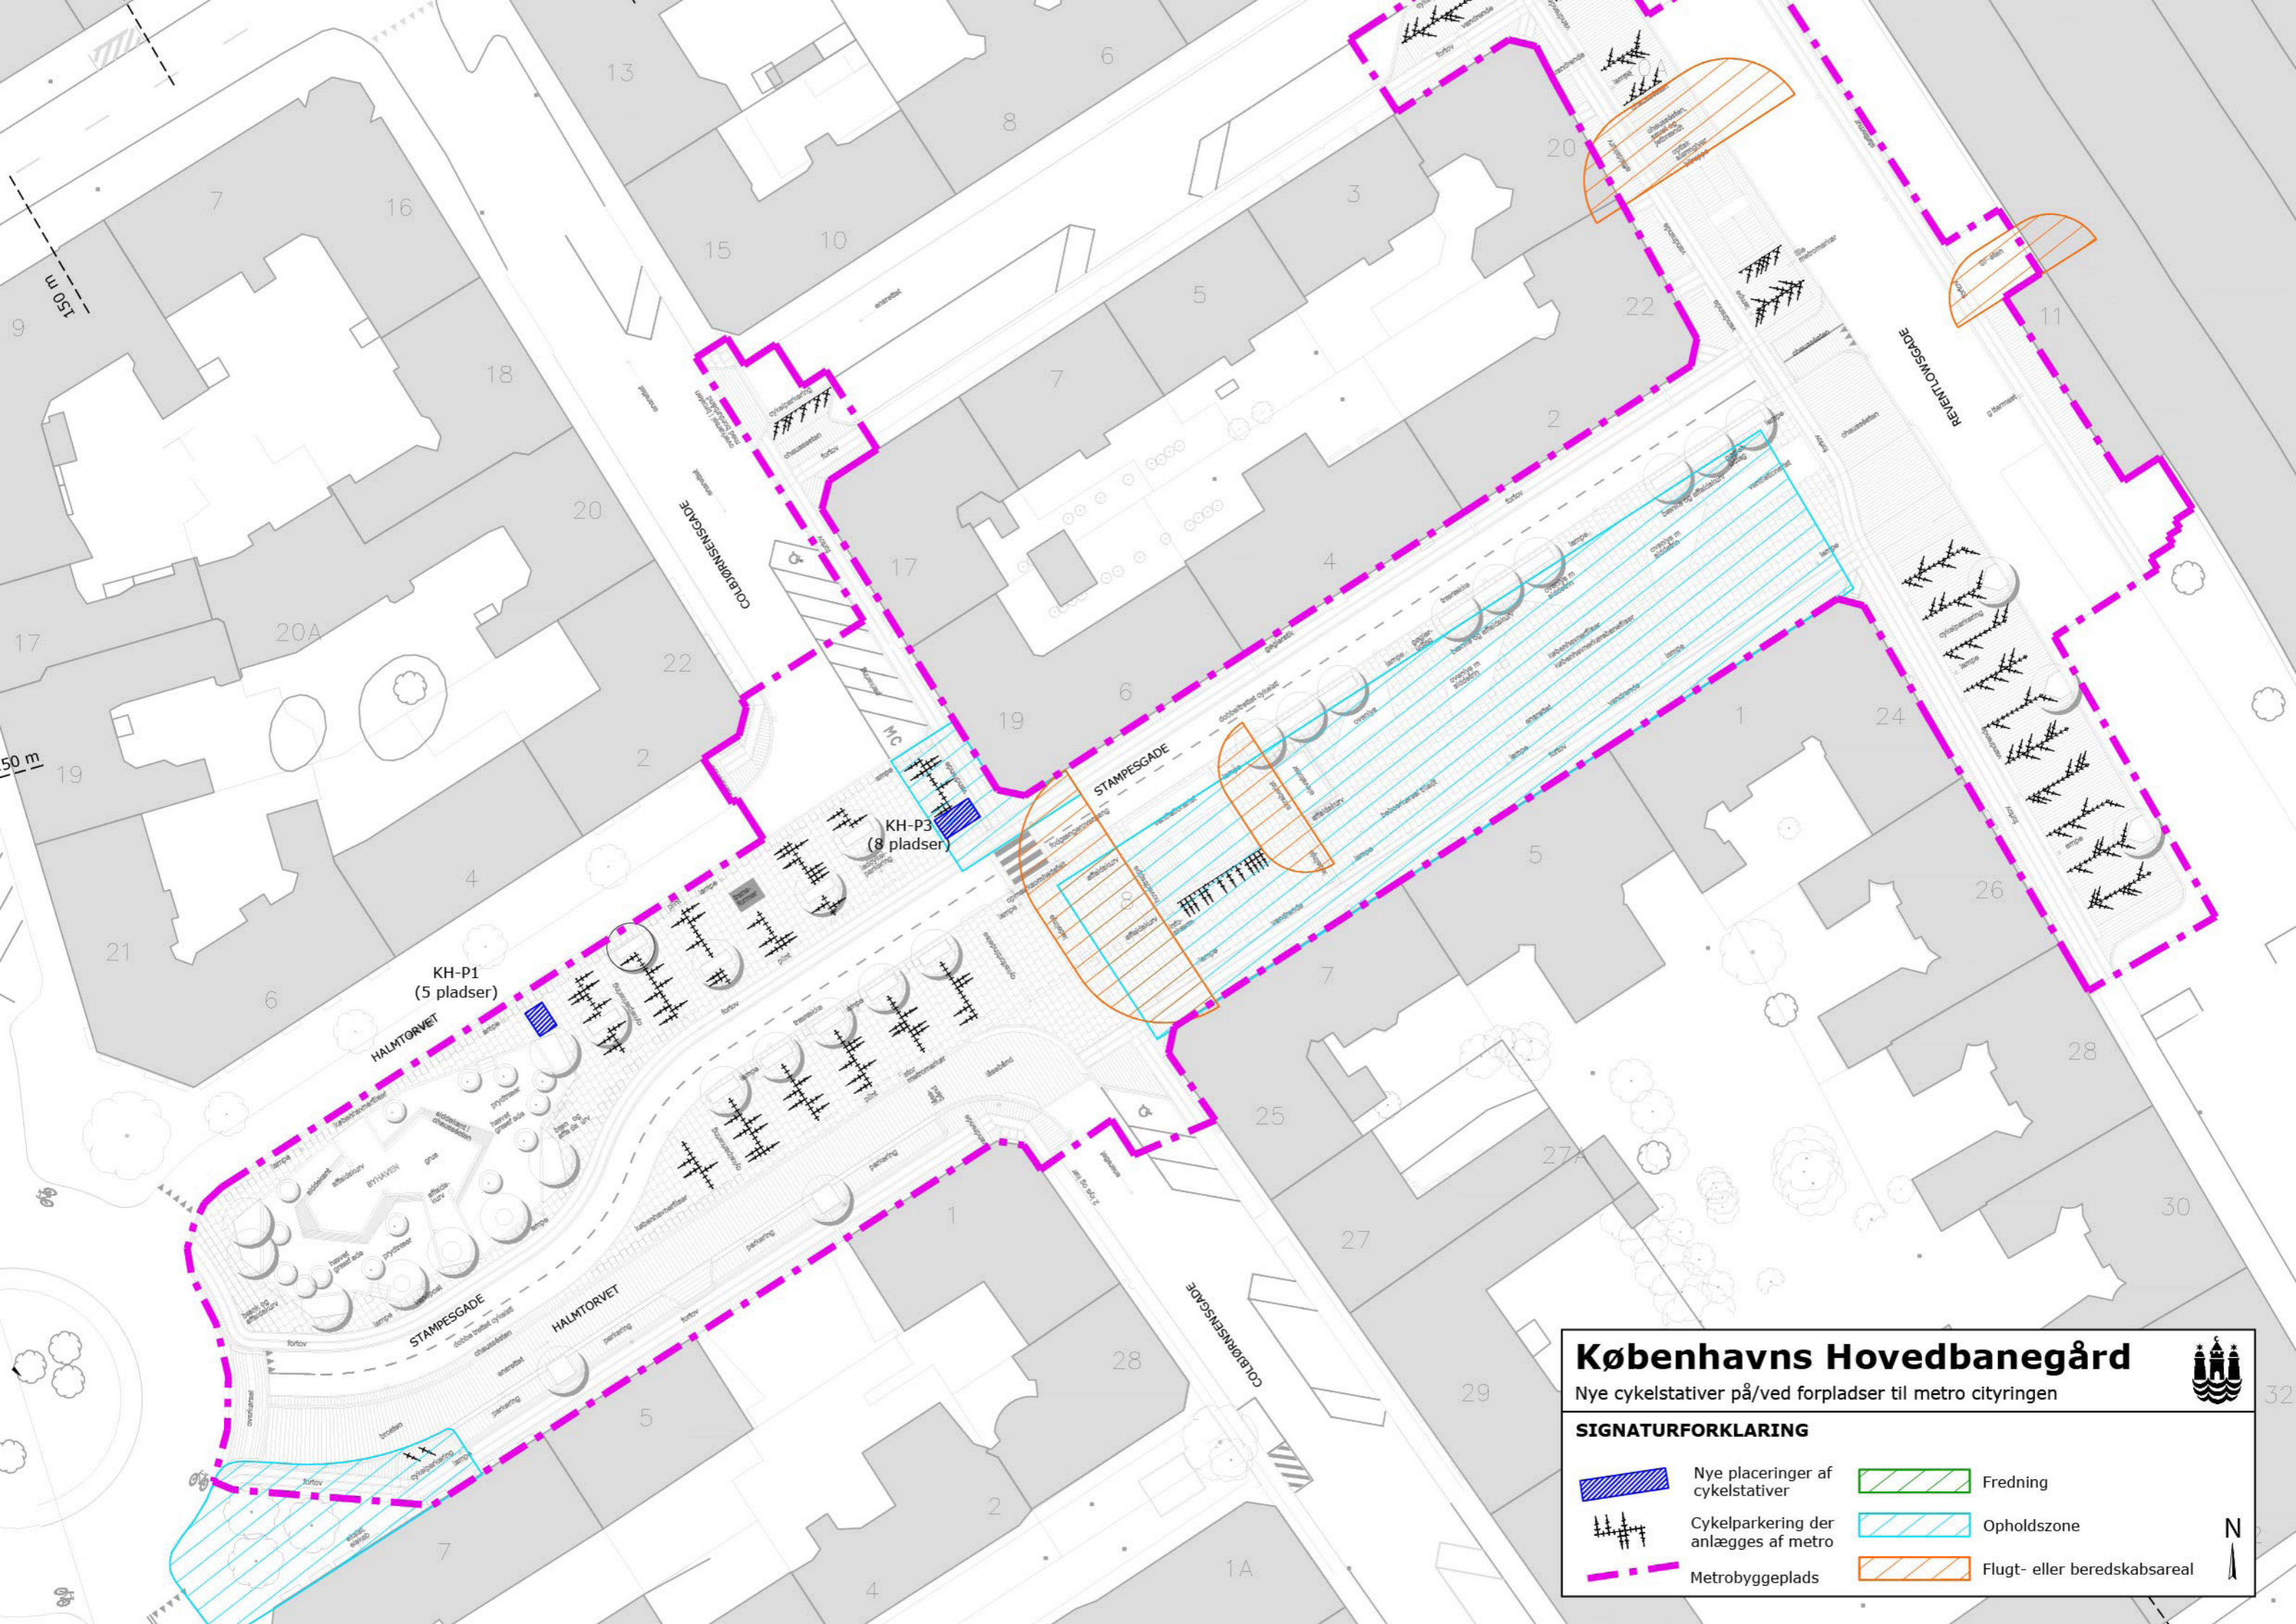

Københavns Hovedbanegård

Nye cykelstativer på/ved forpladser til metro cityringen

SIGNATURFORKLARING

	Nye placeringer af cykelstativer		Fredning
	Cykelparkering der anlægges af metro		Opholdszone
	Metrobyggeplads		Flugt- eller beredskabsareal