


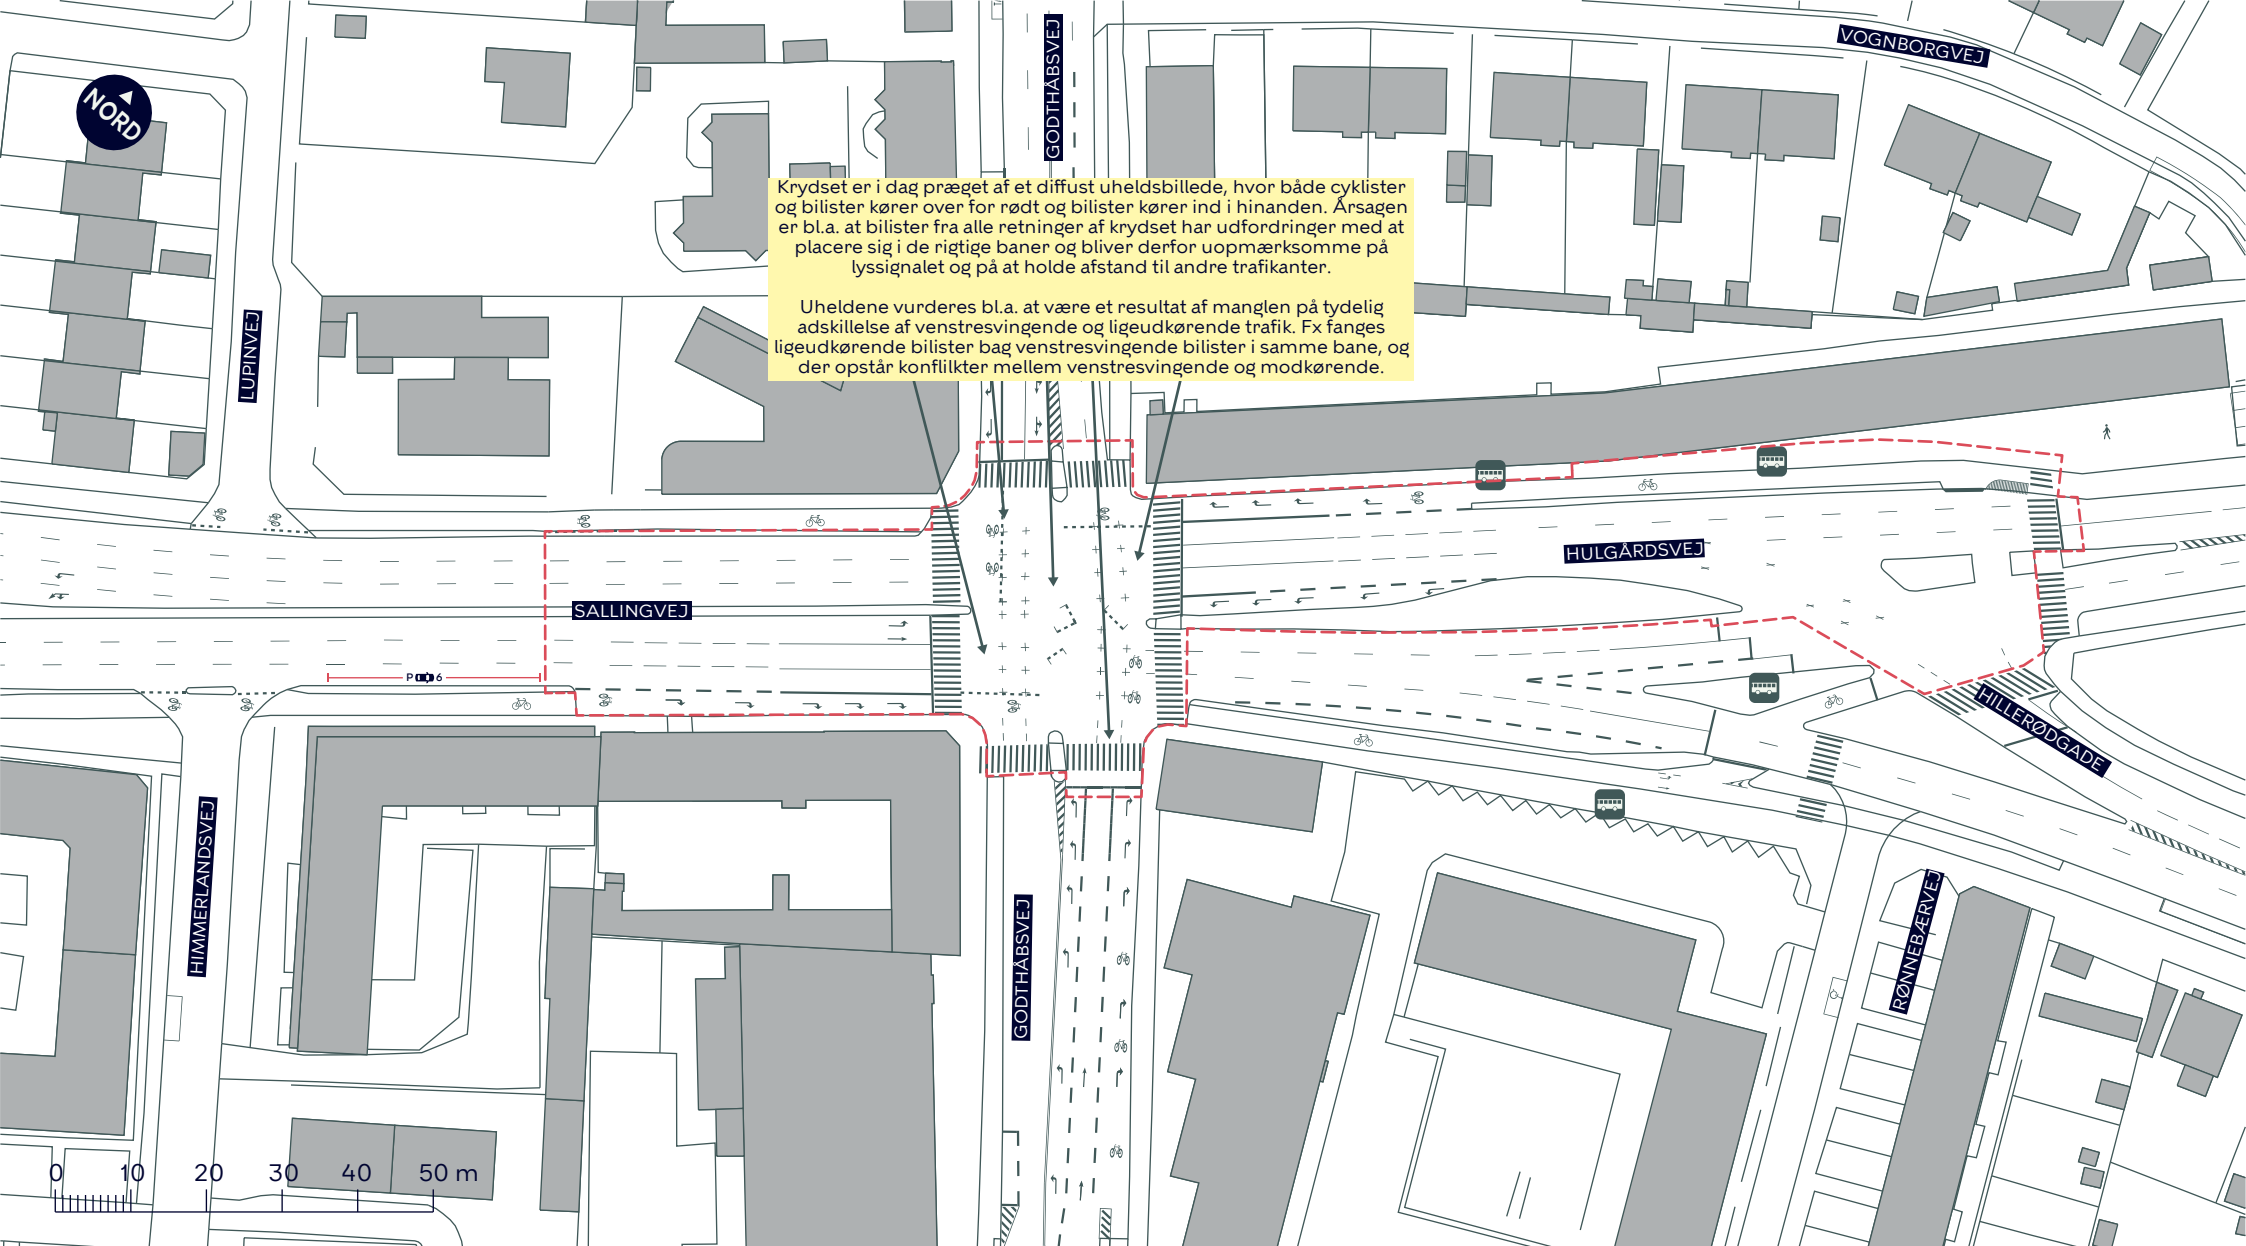

TRAFIKSIKKERHEDSPROJEKT GODTHÅBSVEJ /HULGÅRDSVEJ OG HILLERØDGADE/HULGÅRDSVEJ

Vanløse

Eksisterende forhold

BILAG 3

--- Anlægsområde



Cykelsti



Fortov



Busstoppested

