


Tegningsnr.:

NOTE:
Alle ubenævnte mål er i meter

SIGNATURFORKLARING:
 — Eksisterende forhold
 — 2.50 — Eksisterende mål
 — Nye vej anlæg
 — 2.50 — Nye mål

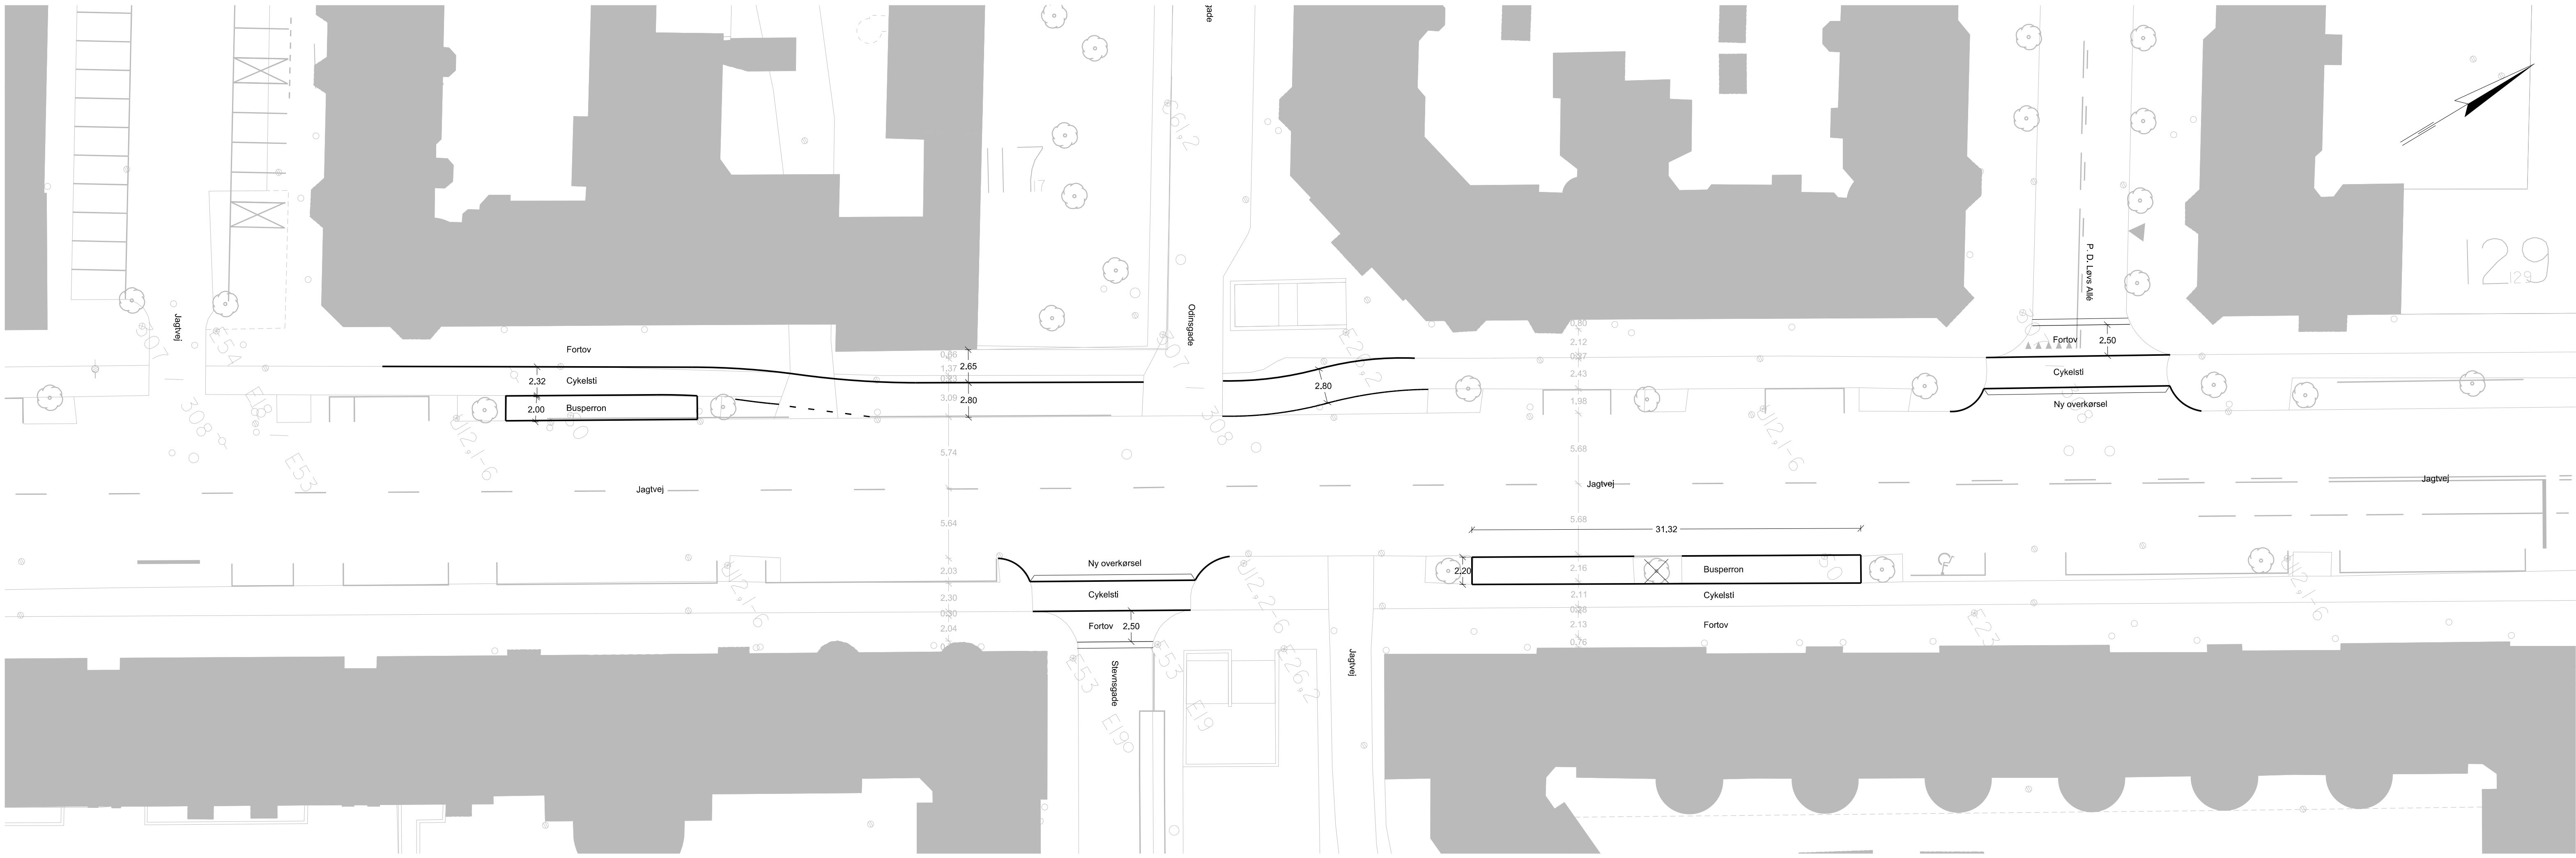

Rev	Dato	Tegn.	Godk.	Revisjonstekst	Rev	Dato	Tegn.	Godk.	Revisjonstekst
A	2015.02.27	MKK	JSL	Cykelsti er rettet ud. Fortov er gjort bredere	D				
B	2015.03.05	JSL	JSL	Træ og plantebed fjernet i busperron	E				
C					F				

Københavns Kommune
 Teknik- og Miljøforvaltningen
 Center for Anlæg
 Islands brygge 37
 2300 København S
 Tlf: 33 66 33 66
 Email: anlæg@tmf.kk.dk

■ Grontmij A/S Granskoven 8 2600 Glostrup Tlf: 43 48 60 60
 □ GHB Landskabsarkitekter A/S Carl Jacobsens Vej 16, opg. 6 2500 Valby Tlf: 33 12 37 38

Indre Ringrute
 C3 (2) - Overkørsler, busperron
 P. D. Løvs Allé - Jagtvej

Projektnr.: 01177	Fasebenævnelse: Dispositionsforslag	Dato: 08.01.2015
Projekteret / tegnet: JSL/CRF	Kontrolleret: SVJ	Godkendt: JSL

Dispositionsforslag

Målforhold: 1:250	Projektleder i Københavns Kommune: ZB8Z
Tegningsformat:	Tegningsnr.: 20 J5-5-B