


Tegningsnr.:

NOTE:
Alle ubenævnte mål er i meter

SIGNATURFORKLARING:
— Eksisterende forhold
— 2.50 — Eksisterende mål
— Nyt vejanlæg
— 2.50 — Nye mål

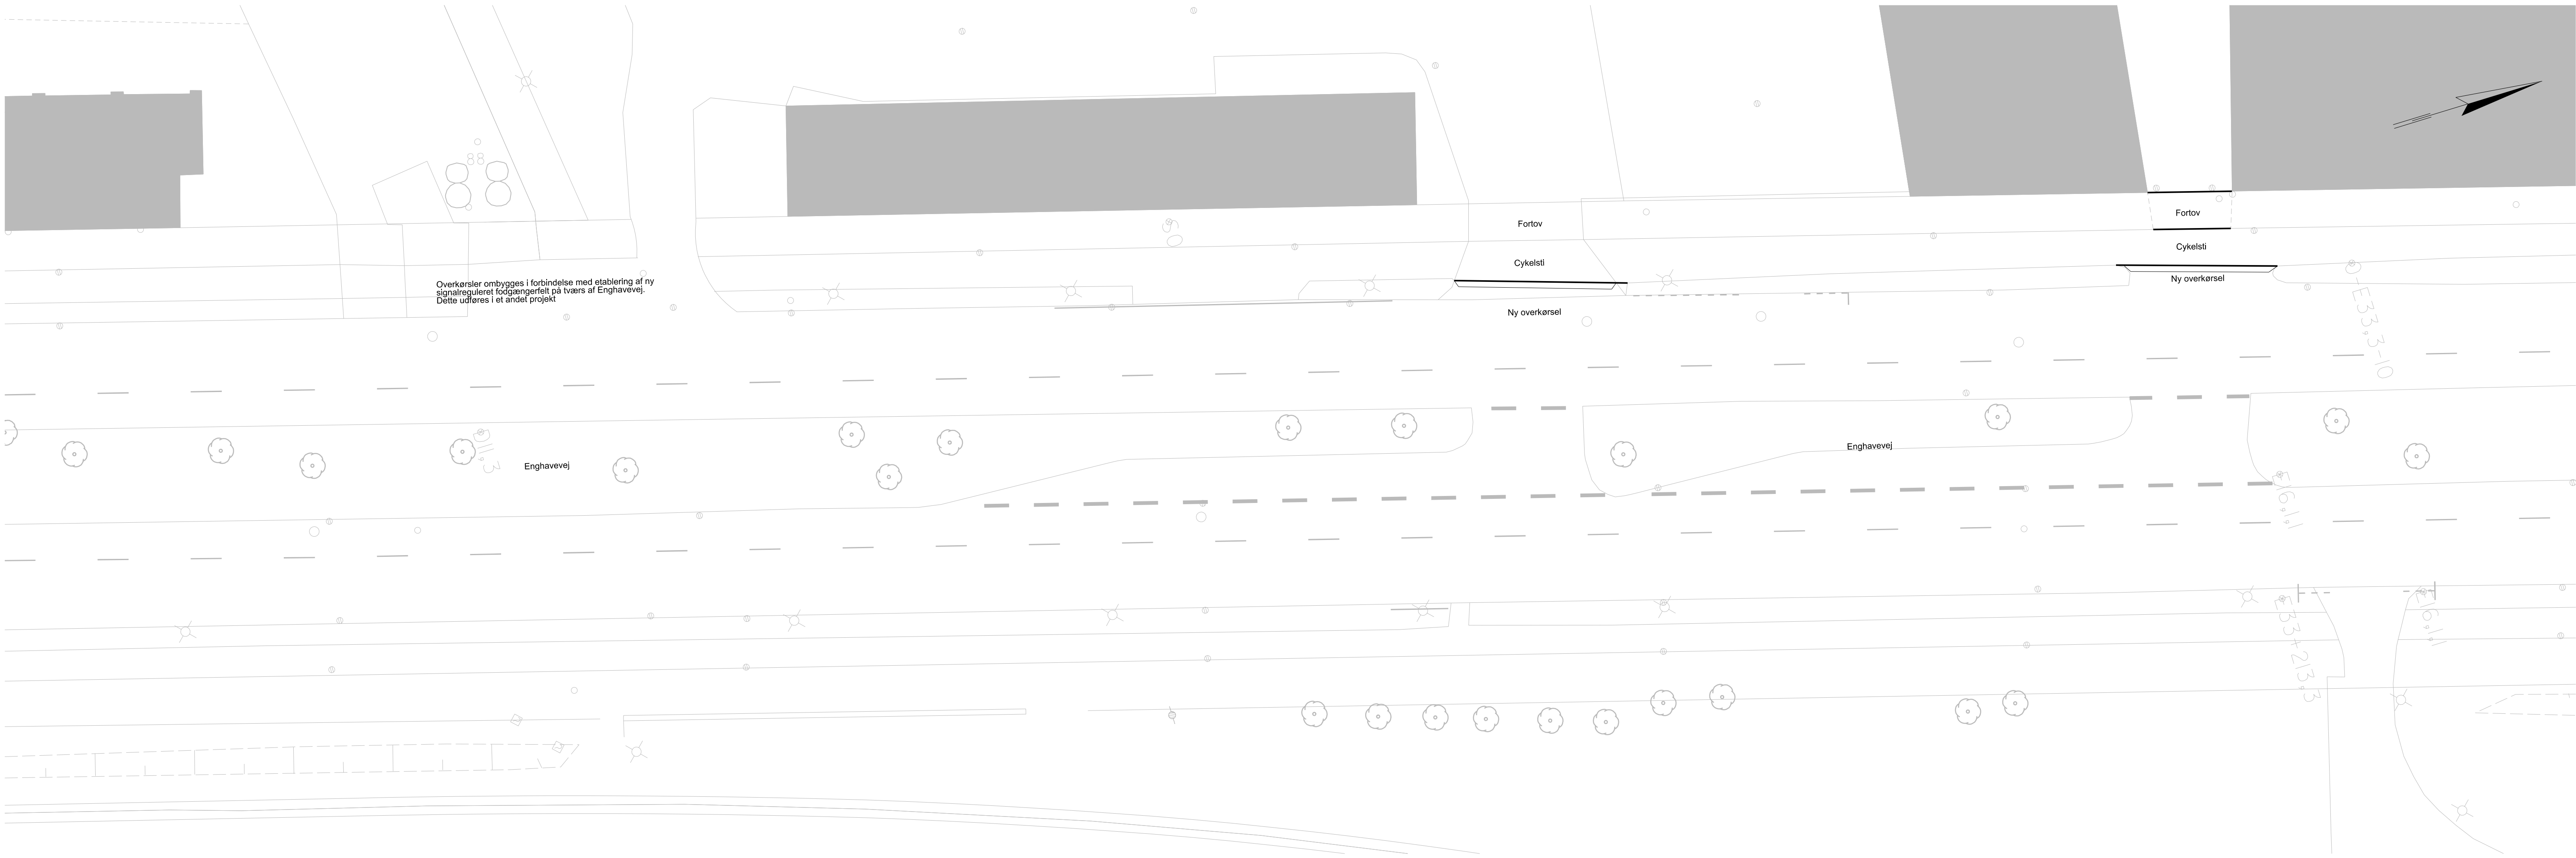

Overkørsler ombygges i forbindelse med etablering af ny signalreguleret fodgængerfelt på tværs af Enghavevej. Dette udføres i et andet projekt

Rev	Dato	Tegn.	Godk.	Revisjonstekst	Rev	Dato	Tegn.	Godk.	Revisjonstekst
A					D				
B					E				
C					F				

Københavns Kommune Teknik- og Miljøforvaltningen	Center for Anlæg Islands brygge 37 2300 København S	Tlf: 33 66 33 66 Email: anlæg@tmf.kk.dk			
	<input checked="" type="checkbox"/> Grontmij A/S <input type="checkbox"/> GHB Landskabsarkitekter A/S	Granskoven 8 Carl Jacobsens Vej 16, opg. 6	2600 Glostrup 2500 Valby	Tlf: 43 48 60 60 Tlf: 33 12 37 38	
Indre Ringrute B5 (3) - Etablering af overkørsler <i>Enghavevej</i>			Projektnr.: 01177 Projekteret / tegnet: JSL/CRF	Fasebenævnelse: Dispositionsforslag Kontrollet: SVJ	Dato: 08.01.2015 Godkendt: JSL
Dispositionsforslag			Målforhold: 1:250 Tegningsformat:	Projektleder i Københavns Kommune: ZB8Z Tegningsnr.: Løbenr.: 20 E1-5	