


Tegningsnr.:

NOTE:
Alle ubenævnte mål er i meter

SIGNATURFORKLARING:

- Eksisterende forhold
- ↔ 2.50 ↔ Eksisterende mål
- Nyt vejanlæg
- ↔ 2.50 ↔ Nye mål

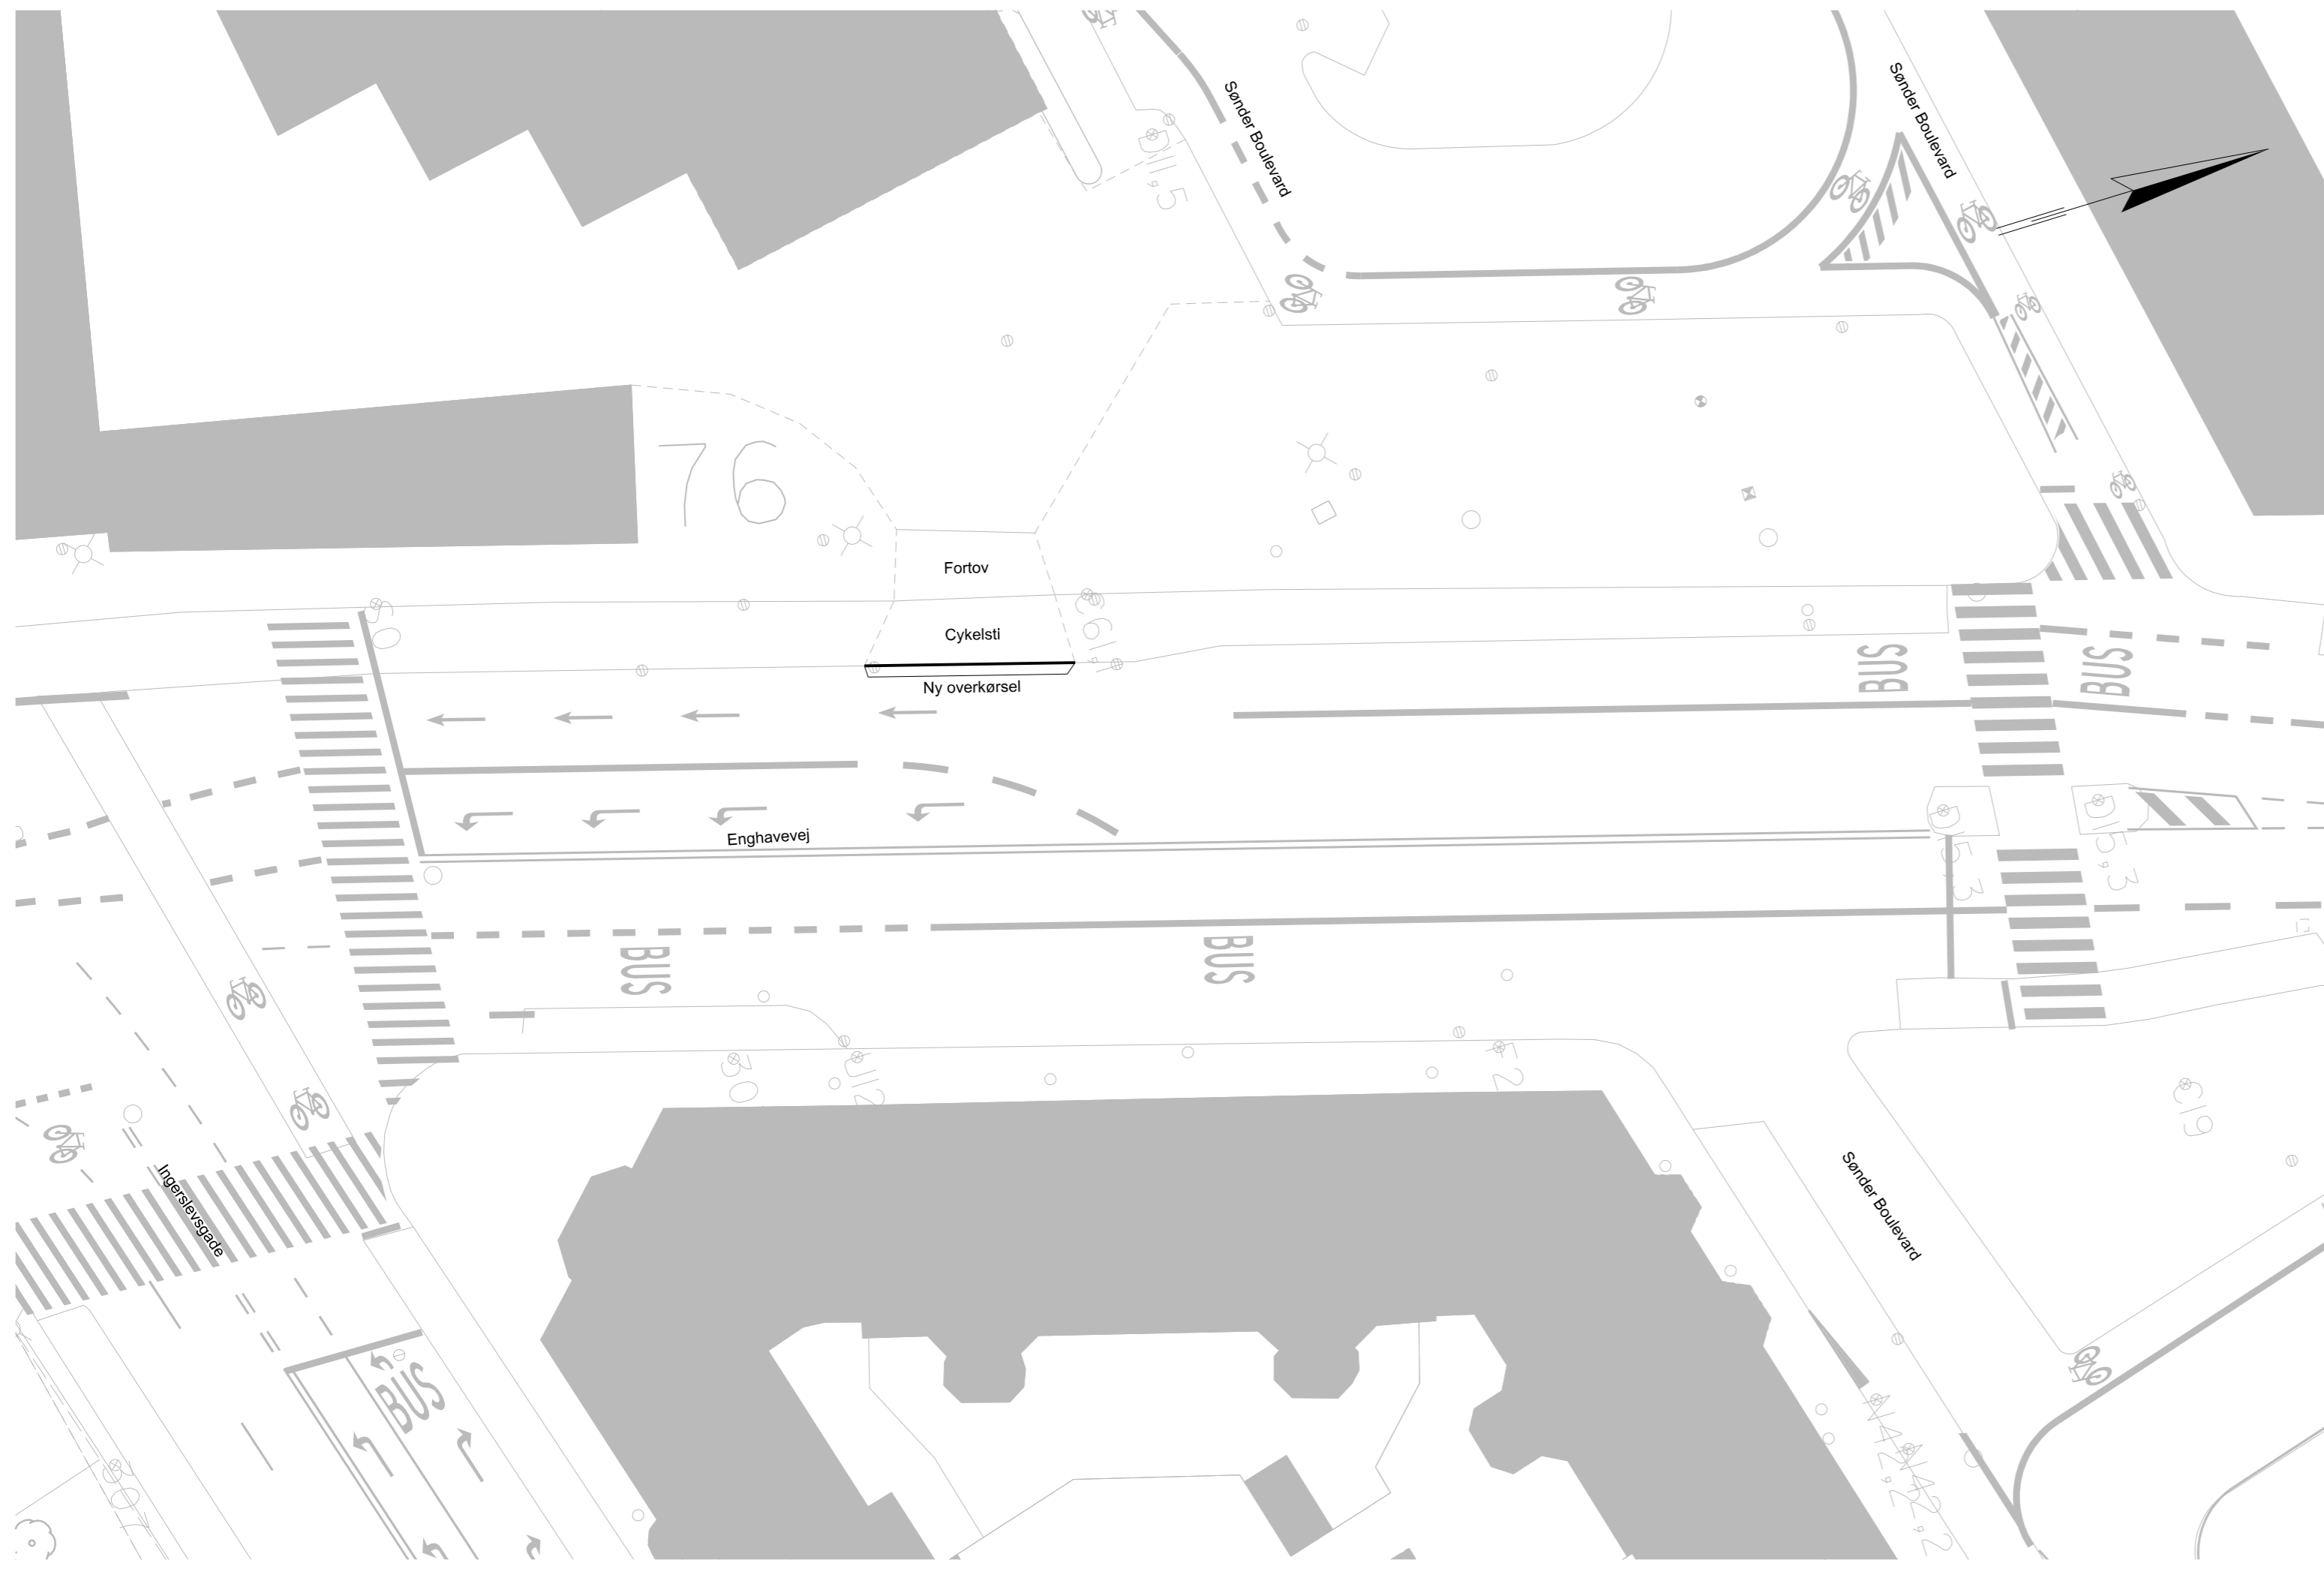

Rev	Dato	Tegn.	Godk.	Revisiøntekst	Rev	Dato	Tegn.	Godk.	Revisiøntekst
A					D				
B					E				
C					F				


Københavns Kommune
 Teknik- og Miljøforvaltningen
 Center for Anlæg
 Islands brygge 37
 2300 København S
 Tlf: 33 66 33 66
 Email: anlaeg@tmf.kk.dk

- Grontmij A/S Granskoven 8 2600 Glostrup Tlf: 43 48 60 60
- GHB Landskabsarkitekter A/S Carl Jacobsens Vej 16, opg. 6 2500 Valby Tlf: 33 12 37 38

Indre Ringrute B5 (4) - Etablering af overkørsel Sønders Boulevard - Ingerslevsgade	Projektnr.:	01177	Fasebenævnelse:	Dispositionsforslag	Dato:	08.01.2015
	Projekteret / tegnet:	JSL/CRF	Kontrolleret:	SVJ	Godkendt:	JSL
Dispositionsforslag	Målforhold:	1:250	Projektleder i Københavns Kommune: ZB8Z			
	Tegningsformat:		Tegningsnr.:	20 E1-4		