


Tegningsnr.:

NOTE:
Alle ubenævnte mål er i meter

SIGNATURFORKLARING:
 — Eksisterende forhold
 — 2.50 — Eksisterende mål
 — Ny vej anlæg
 — 2.50 — Nye mål

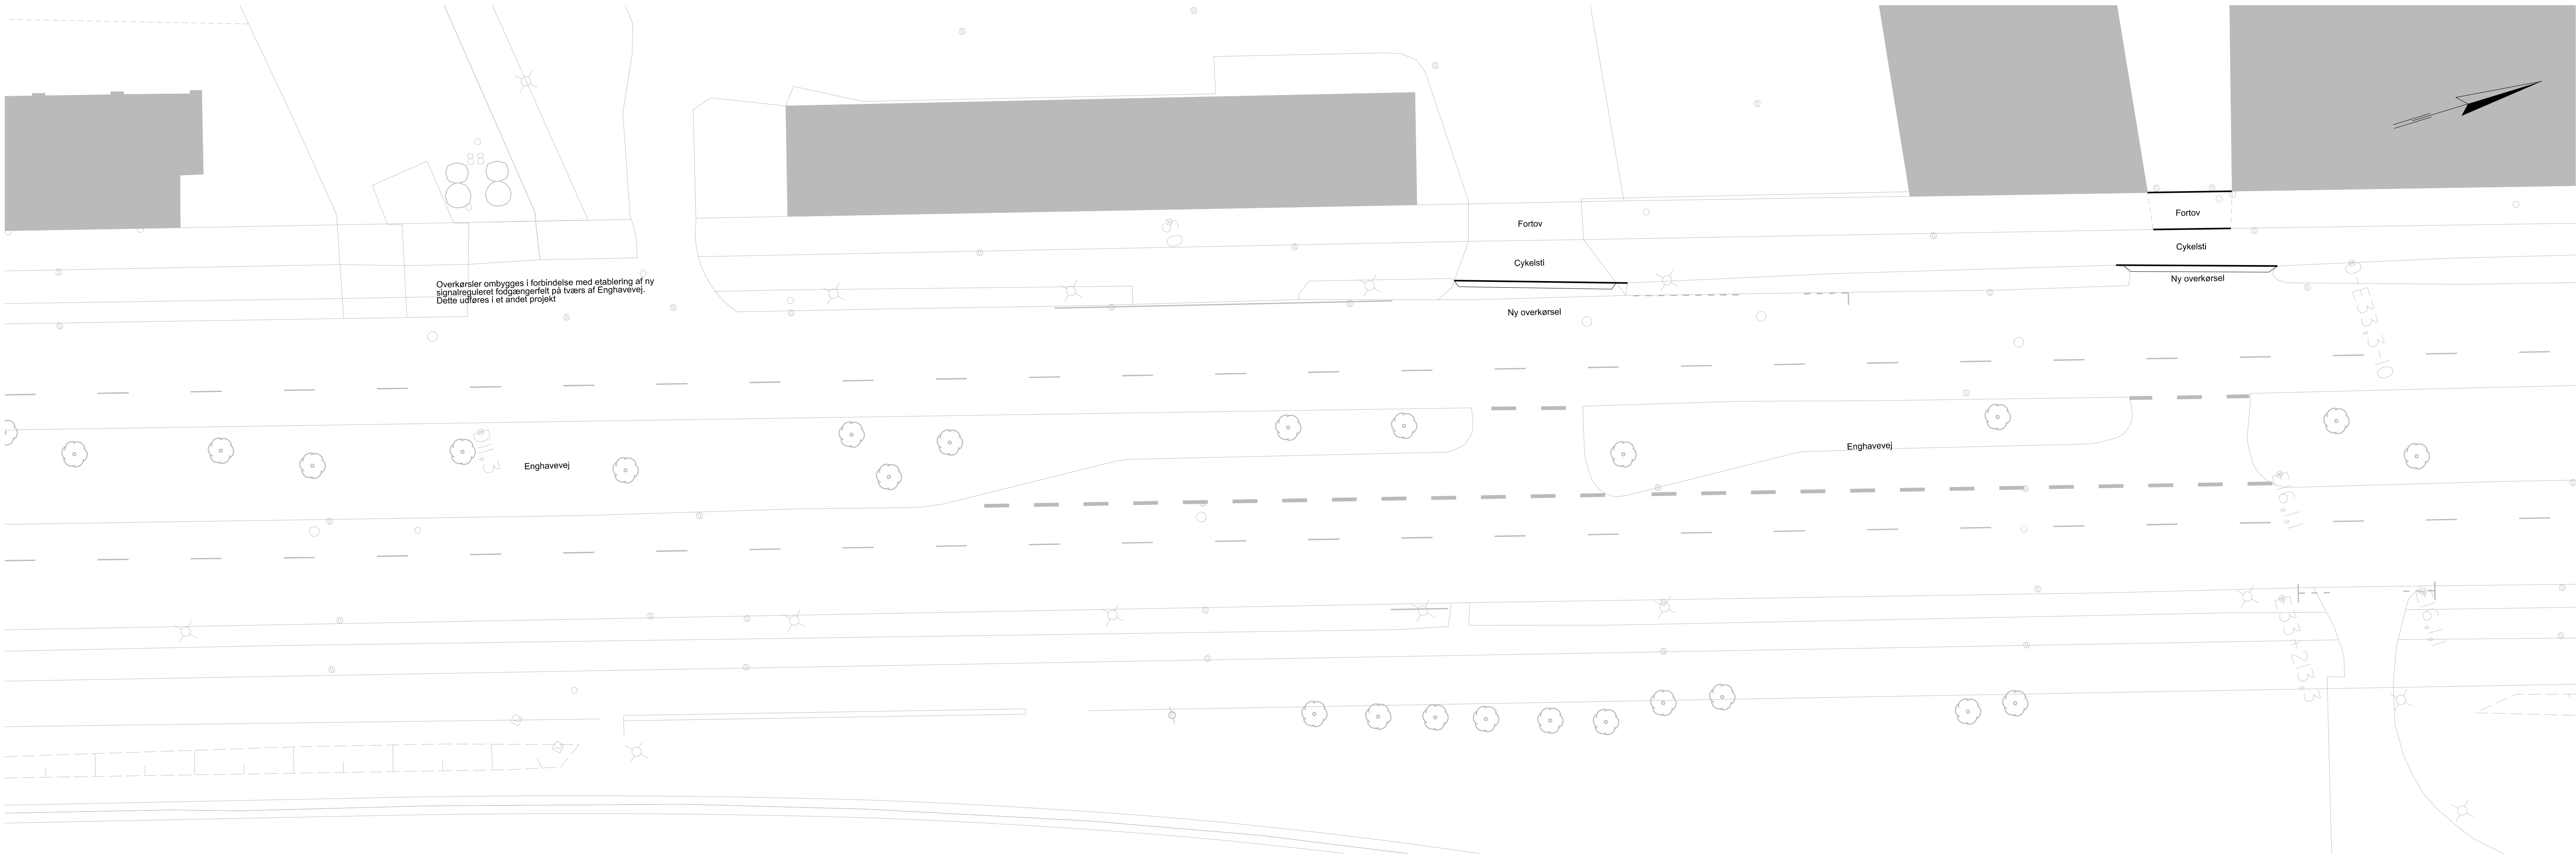

Rev	Dato	Tegn.	Godk.	Revisjonstekst	Rev	Dato	Tegn.	Godk.	Revisjonstekst
A					D				
B					E				
C					F				

Københavns Kommune Teknik- og Miljøforvaltningen		Center for Anlæg Islands brygge 37 2300 København S	Tlf: 33 66 33 66 Email: anlæg@tmf.kk.dk
<input checked="" type="checkbox"/> Grontmij A/S <input type="checkbox"/> GHB Landskabsarkitekter A/S	Granskoven 8 Carl Jacobsens Vej 16, opg. 6	2600 Glostrup 2500 Valby	Tlf: 43 48 60 60 Tlf: 33 12 37 38
Indre Ringrute B5 (3) - Etablering af overkørsler Enghavevej		Projektnr.: 01177 Projekteret / tegnet: JSL/CRF	Fasebenævnelse: Dispositionsforslag Dato: 08.01.2015 Godkendt: JSL
Dispositionsforslag		Målforhold: 1:250 Tegningsformat:	Projektleder i Københavns Kommune: ZB8Z Tegningsnr.: 20 E1-5 Løbenr.: