


Tegningnr.:

**NOTE:**  
Alle ubenævnte mål er i meter

**SIGNATURFORKLARING:**

- Eksisterende forhold
- ↔ 2.50 Eksisterende mål
- Nye vejantag
- ↔ 2.50 Nye mål

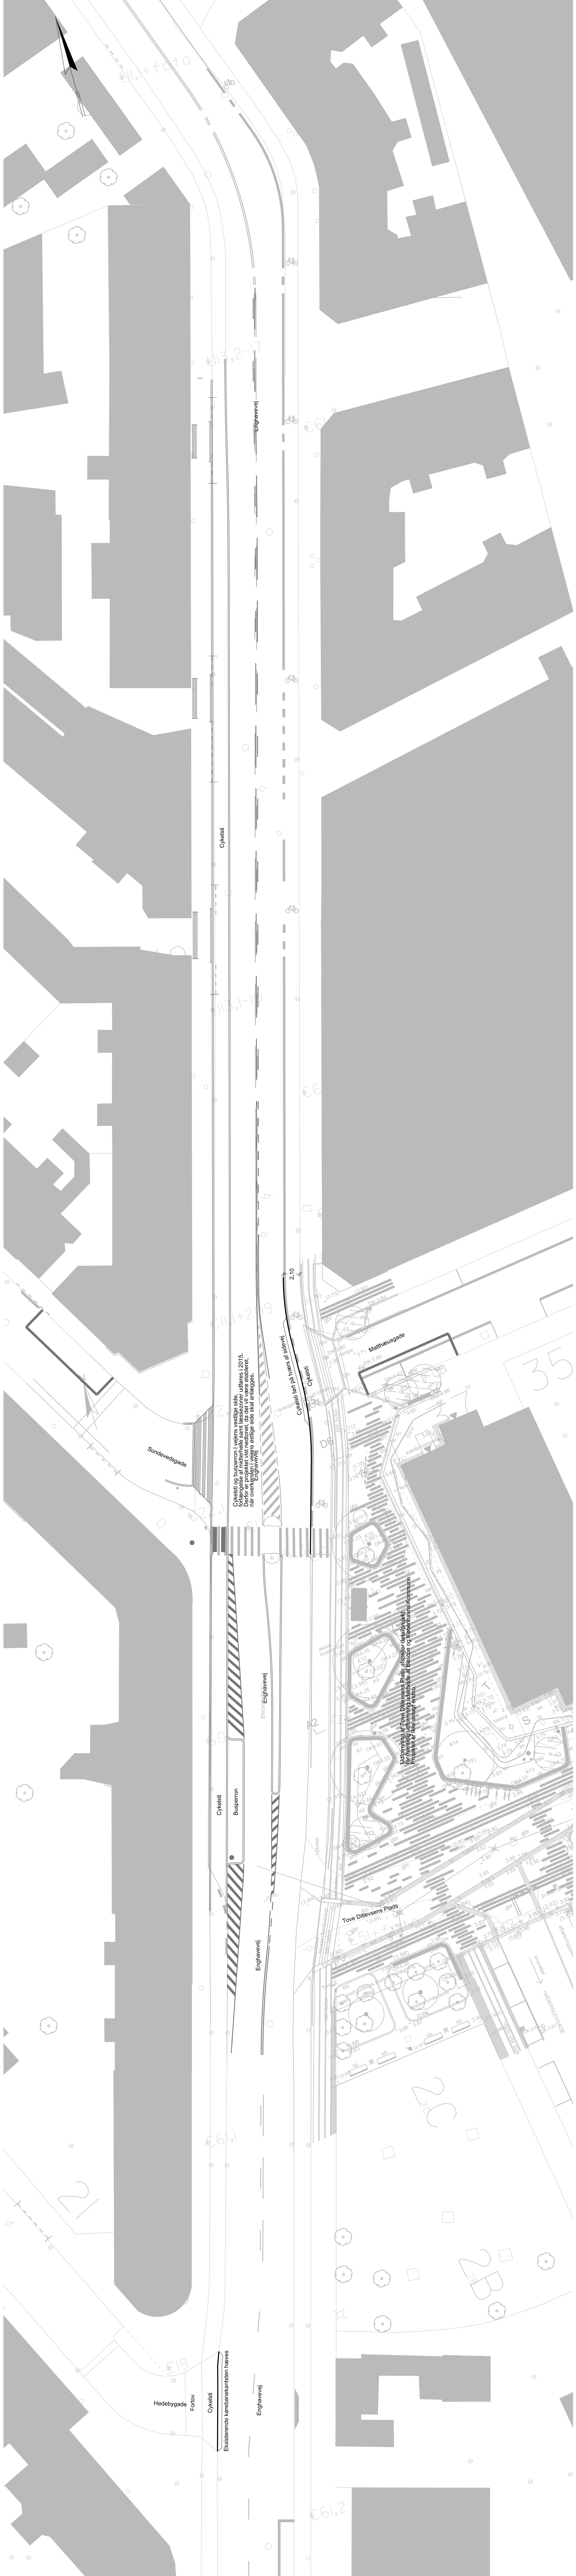

**Københavns Kommune**  
Teknik- og Miljøforvaltningen

Center for Anlæg  
Landskabsarkitektur  
2300 København S

Tlf: 33 66 33 66  
Email: anlæg@tmk.dk

- Grøntmij A/S Granskoven 8 Tlf: 43 48 60 60
- GHB Landskabsarkitekter A/S Carl Jacobsens Vej 16, opg. 6 2500 Valby Tlf: 33 12 37 38

**Indre Ringroute**  
B8 Buserperron, B9 cykelsti, B5 (5)  
Vesterbrogade - Hedebygade

Projekt nr.: **01177**

**Dispositionsforslag**

Hilberoad: 1:250  
Tegningformat:

Projektleder i Københavns Kommune: ZB8Z  
Lubner: