




ØRSTEDSPARKEN

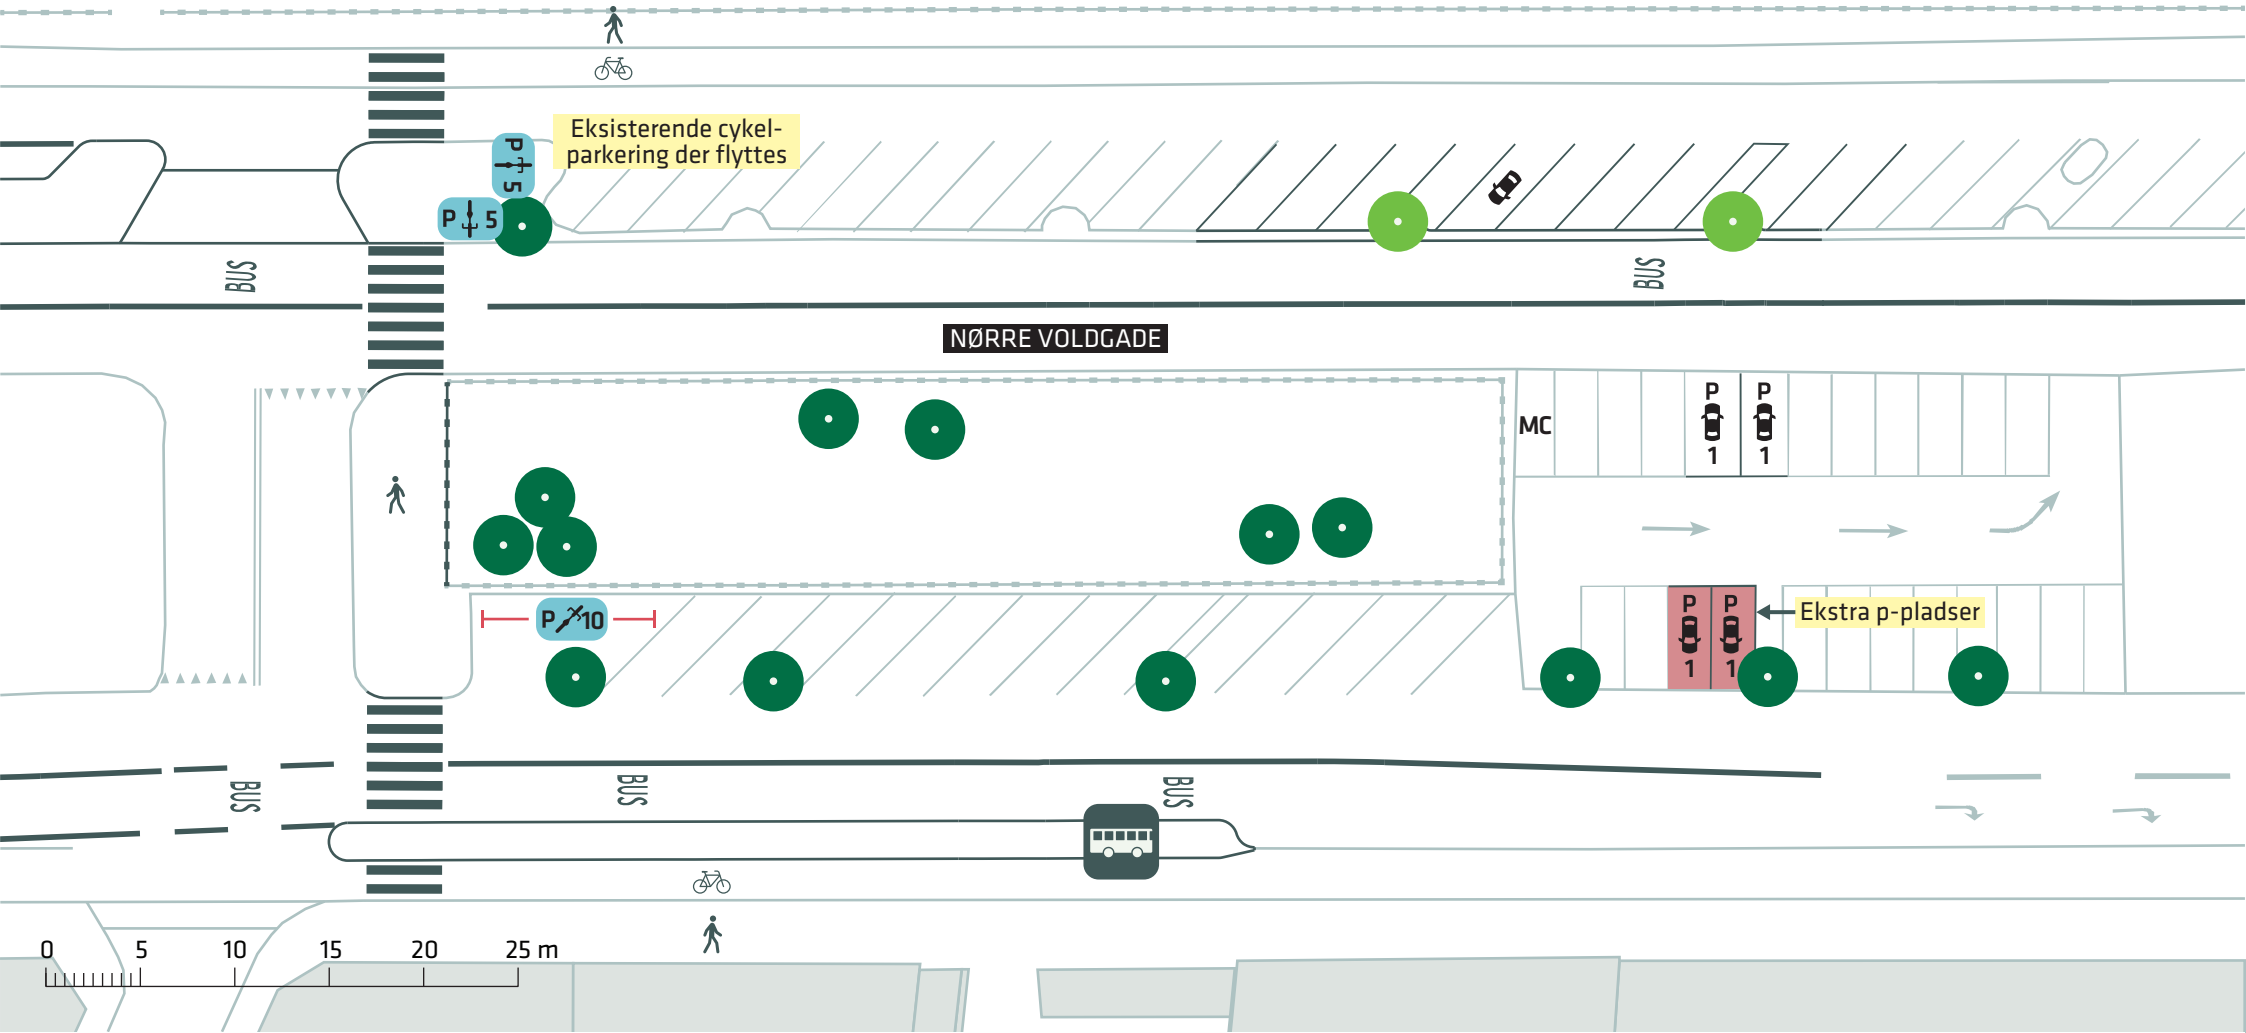


CYKELPARKERING I NØRRE VOLDGADE

Indre By

Projektforslag

Bilag 4A



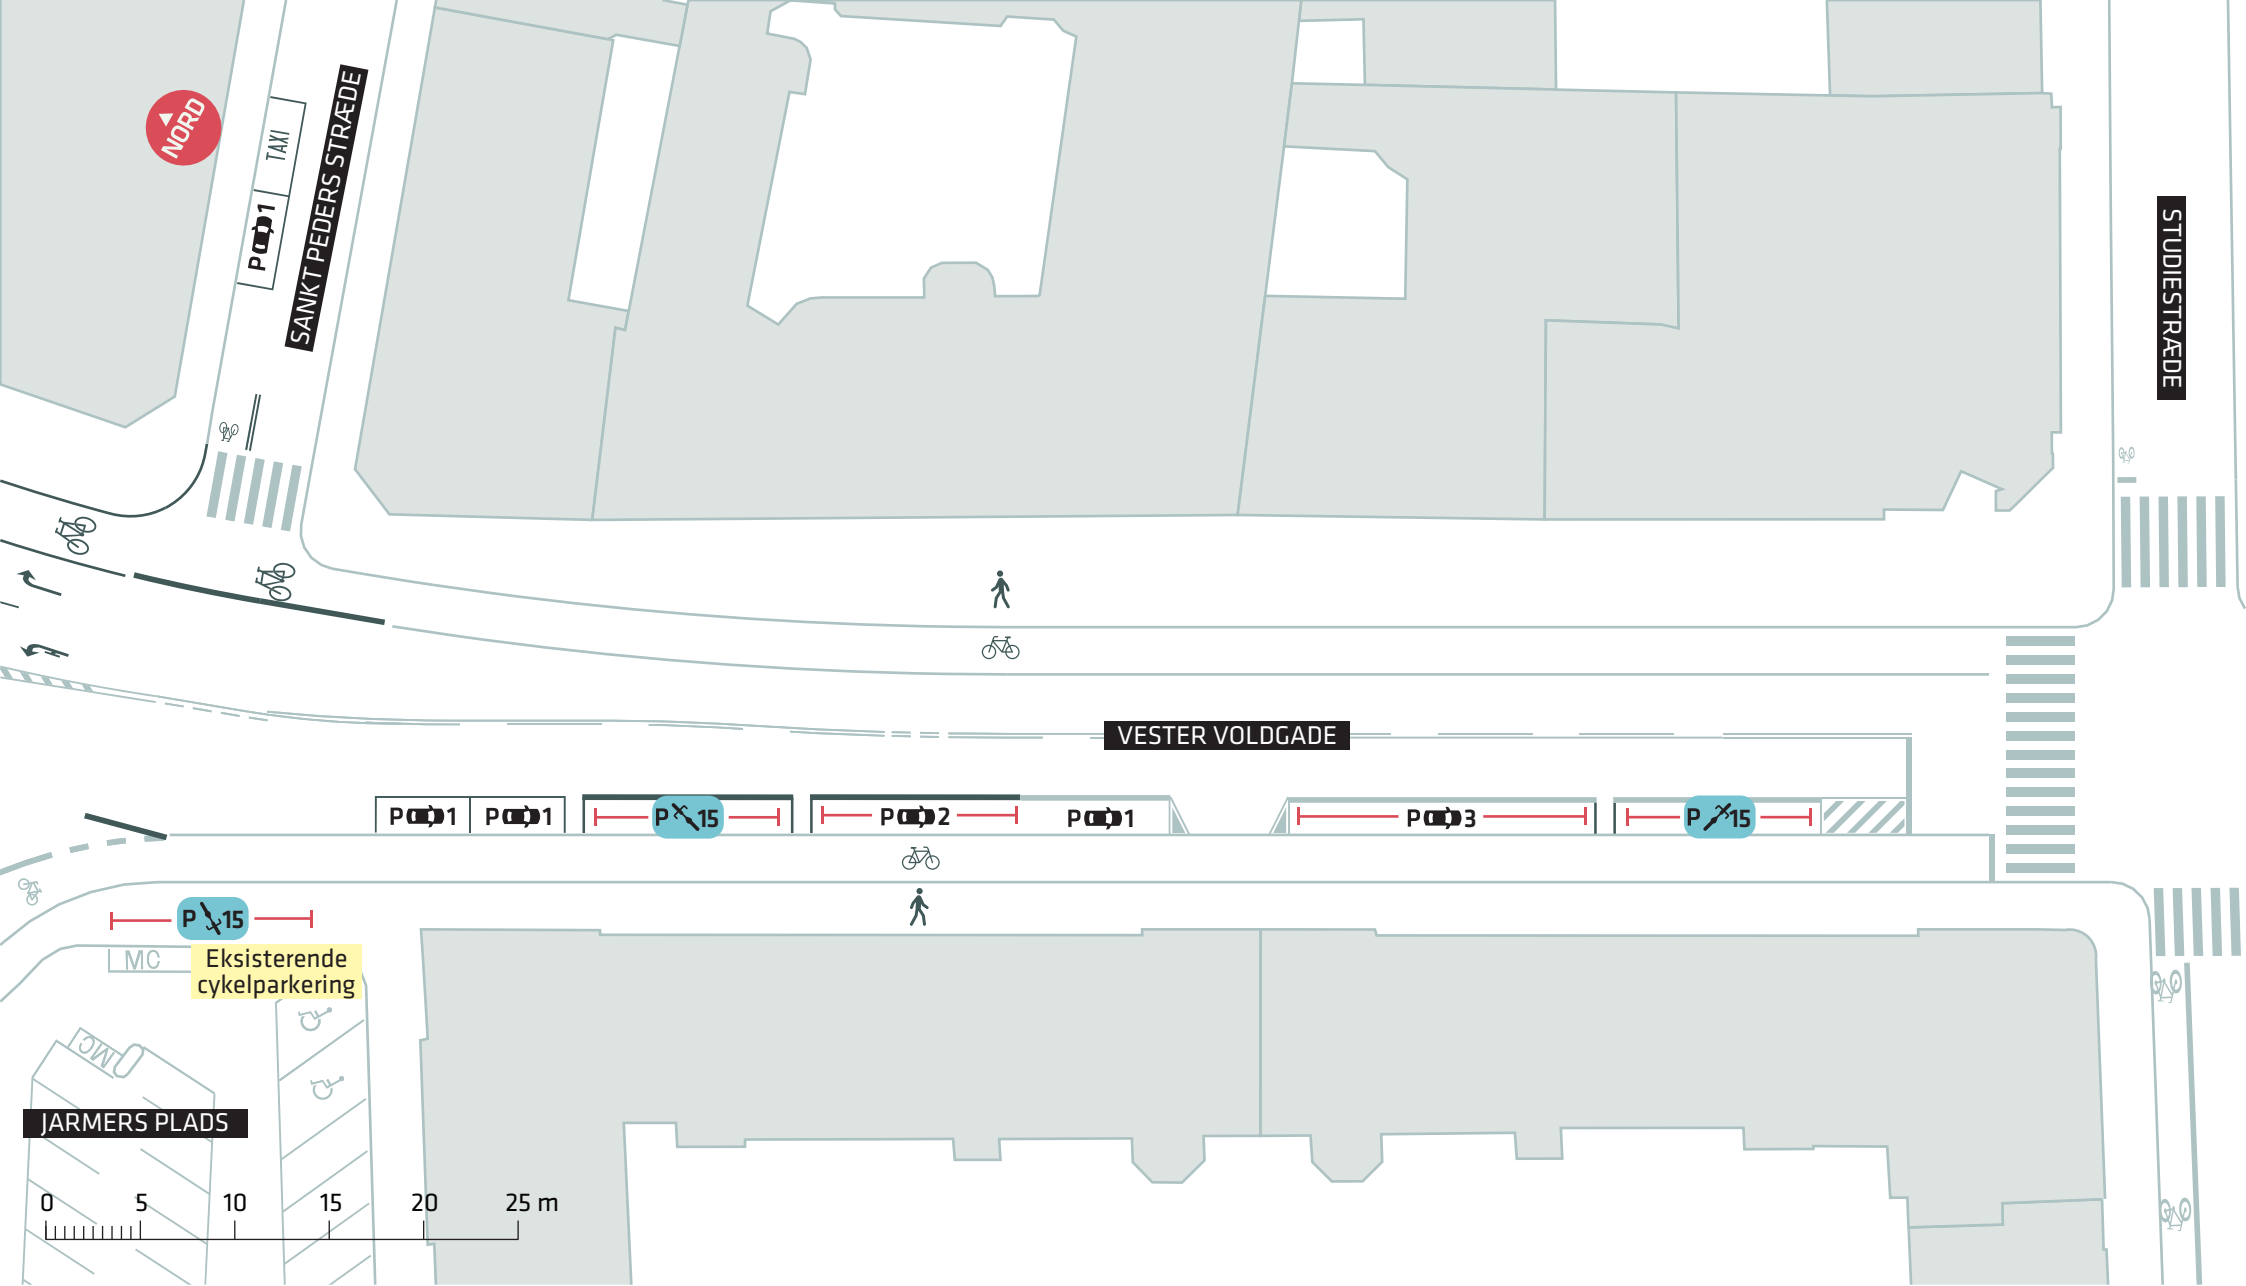

CYKELPARKERING I VESTER VOLDGADE

Indre By

Projektforslag

Bilag 4B

