




Leg- og læringslandskab

Naturlandskab

Kulturlandskab

Bevægelseslandskab

0 5 10 15 20 25 m

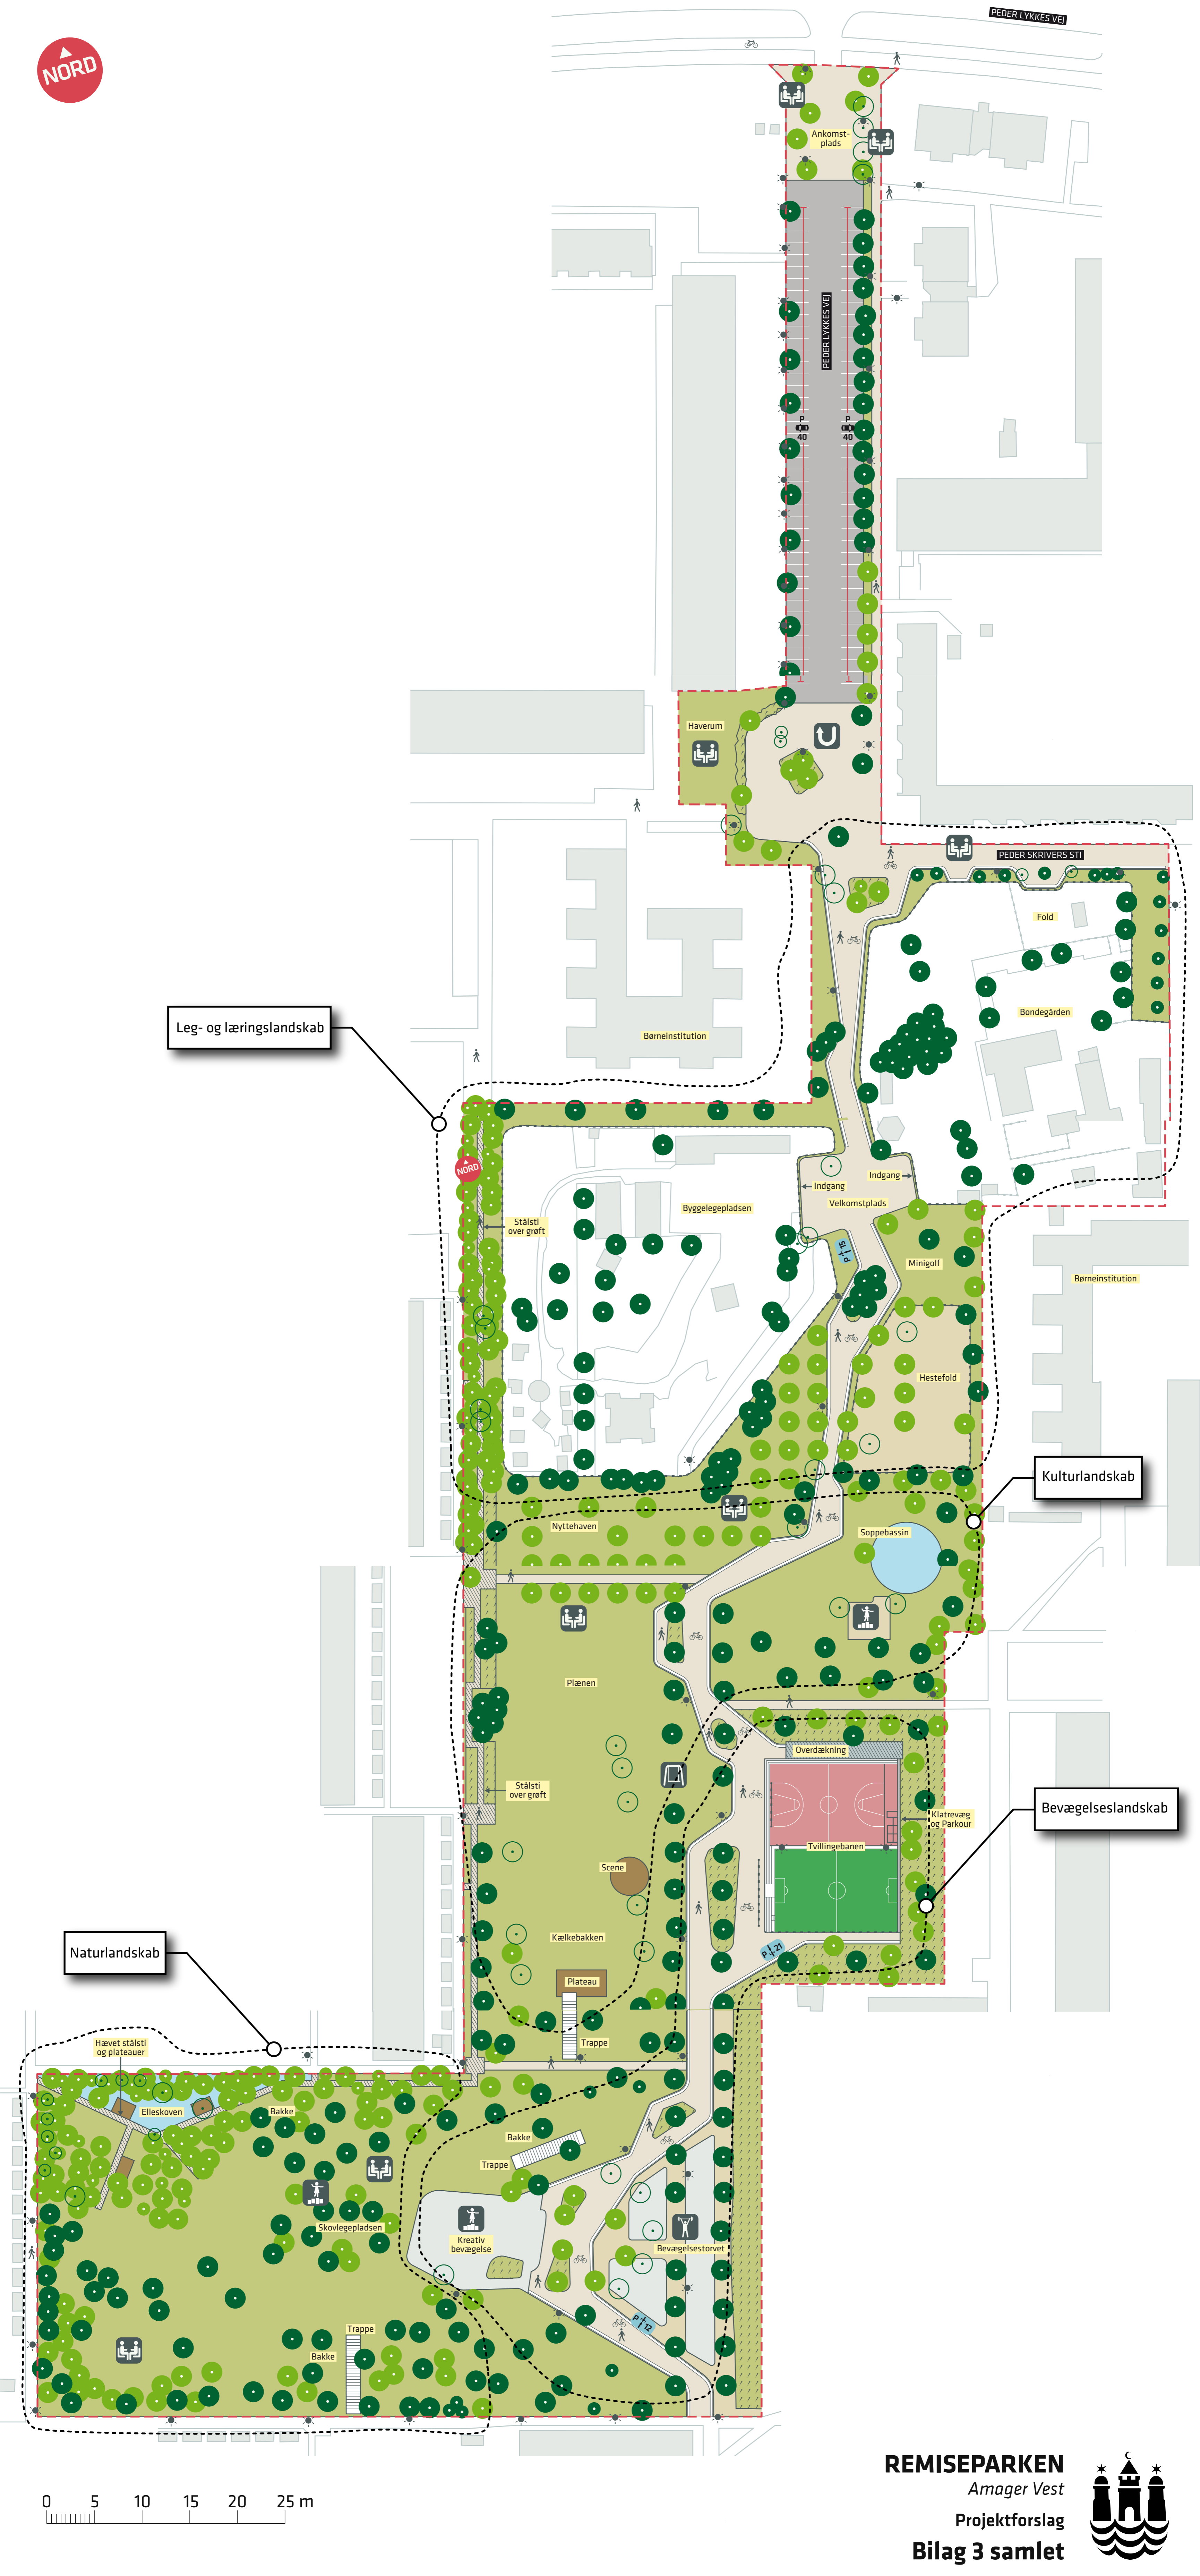



Ankomst-plads



PEDER LYKKES VEJ

P  
40

P  
40

0 5 10 15 20 25 m

--- Anlægsområde

☼ Belysning


👤 Ophold

● Eksisterende træ (25 stk.)

● Nyt træ (11 stk.)

○ Træ der fældes (4 stk.)




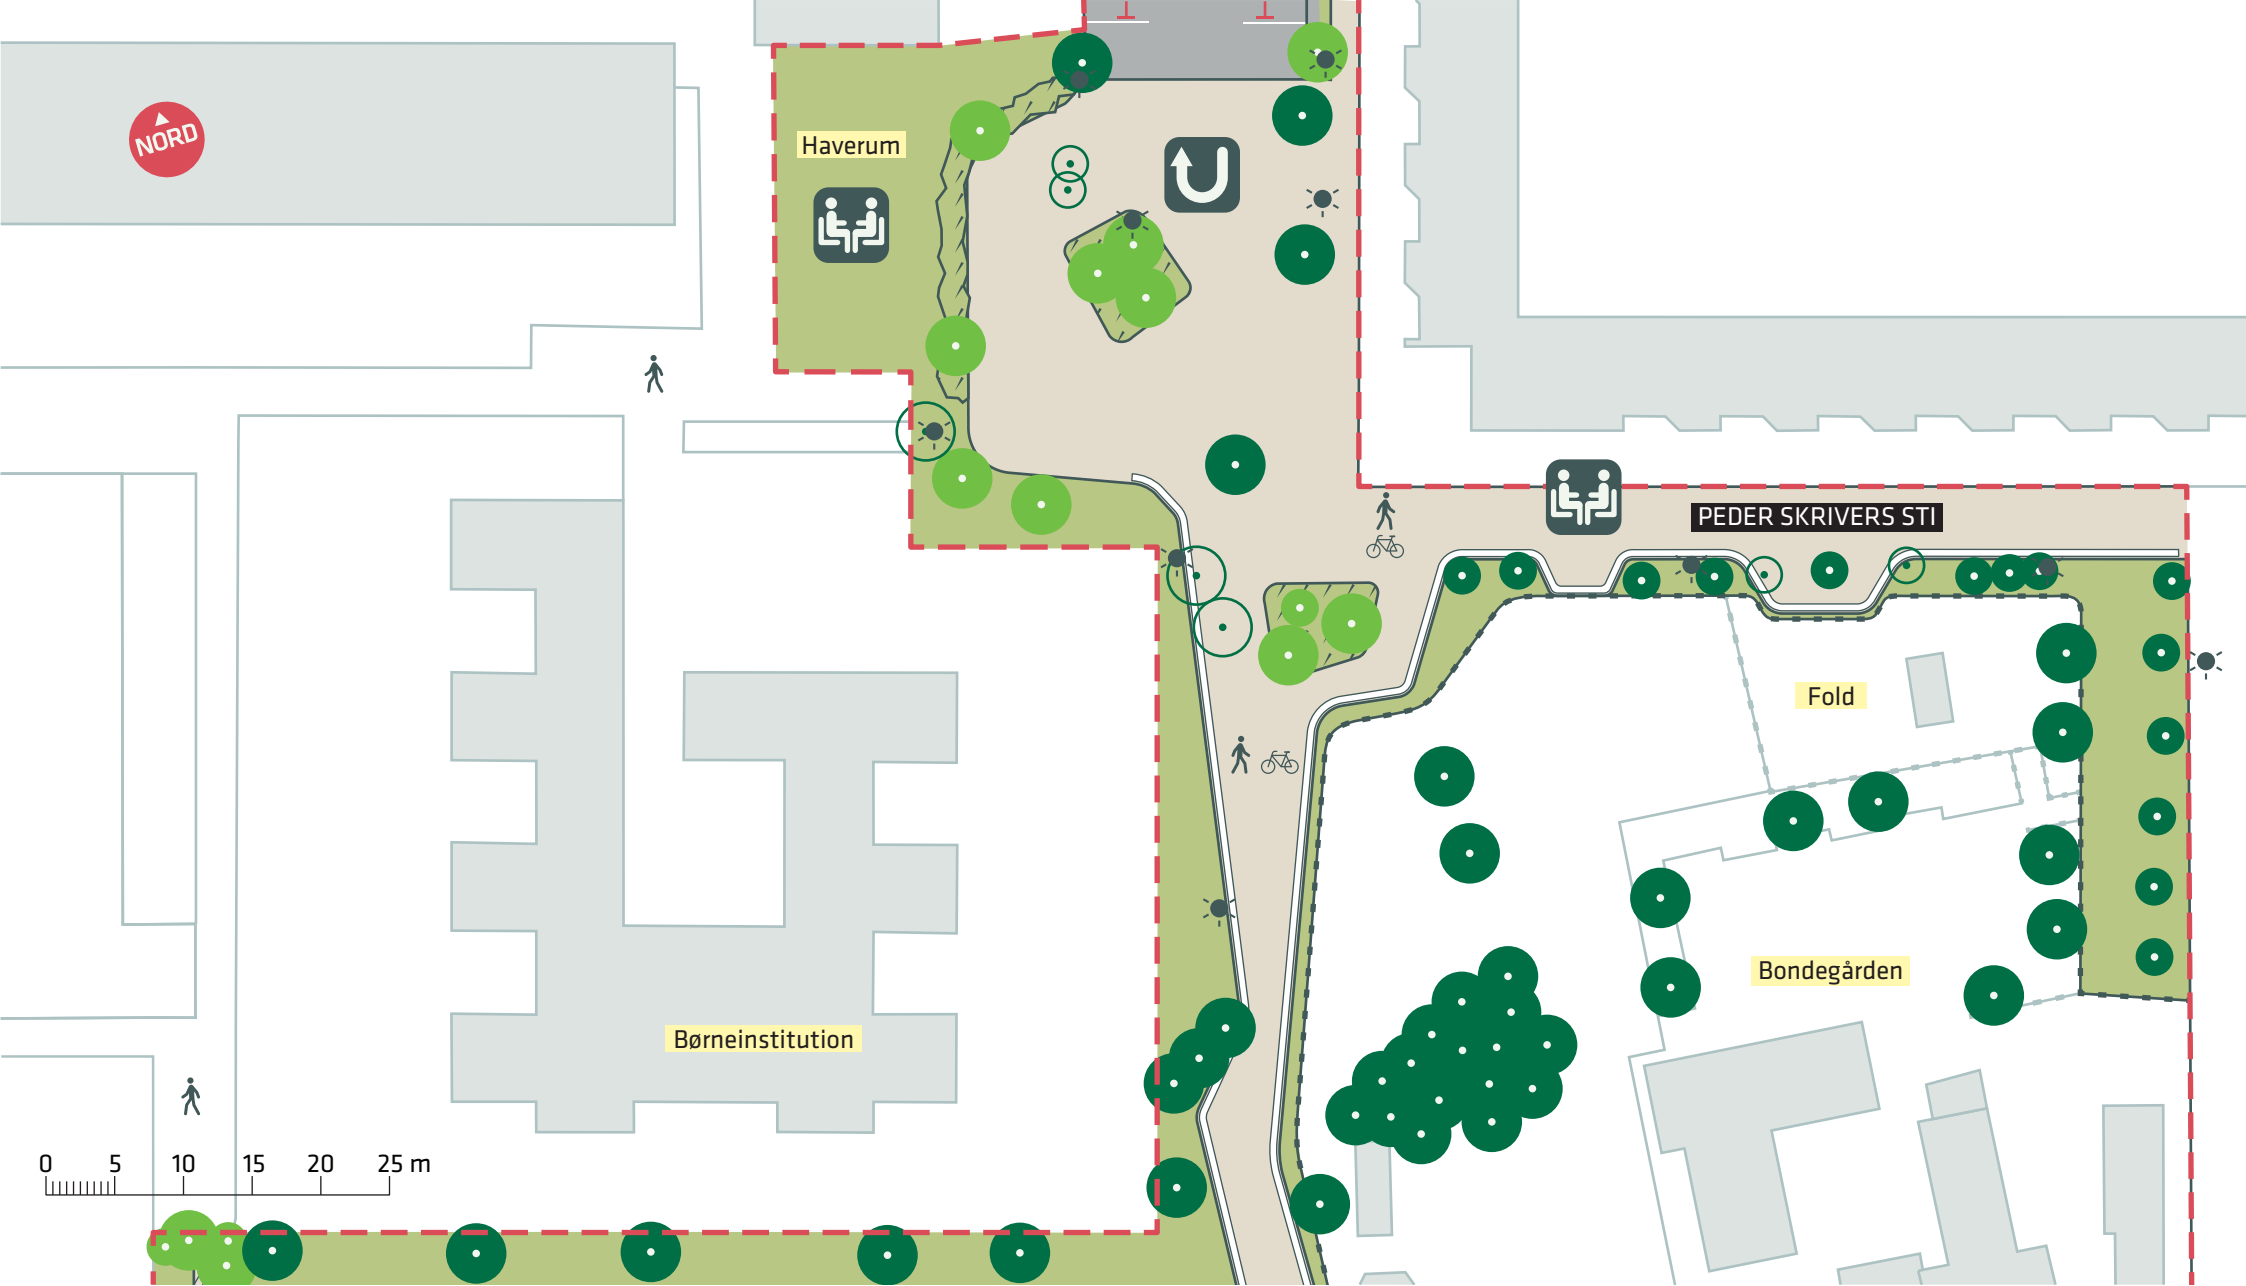

- Anlægsområde
- Hegn
- Belysning
- Eksisterende træ (55 stk.)
- Nyt træ (15 stk.)
- Træ der fældes (7 stk.)
- P
- U Ophold
- U Vendeplads

**REMISEPARKEN**  
 Amager Vest  
 Projektforslag  
**Bilag 3B**



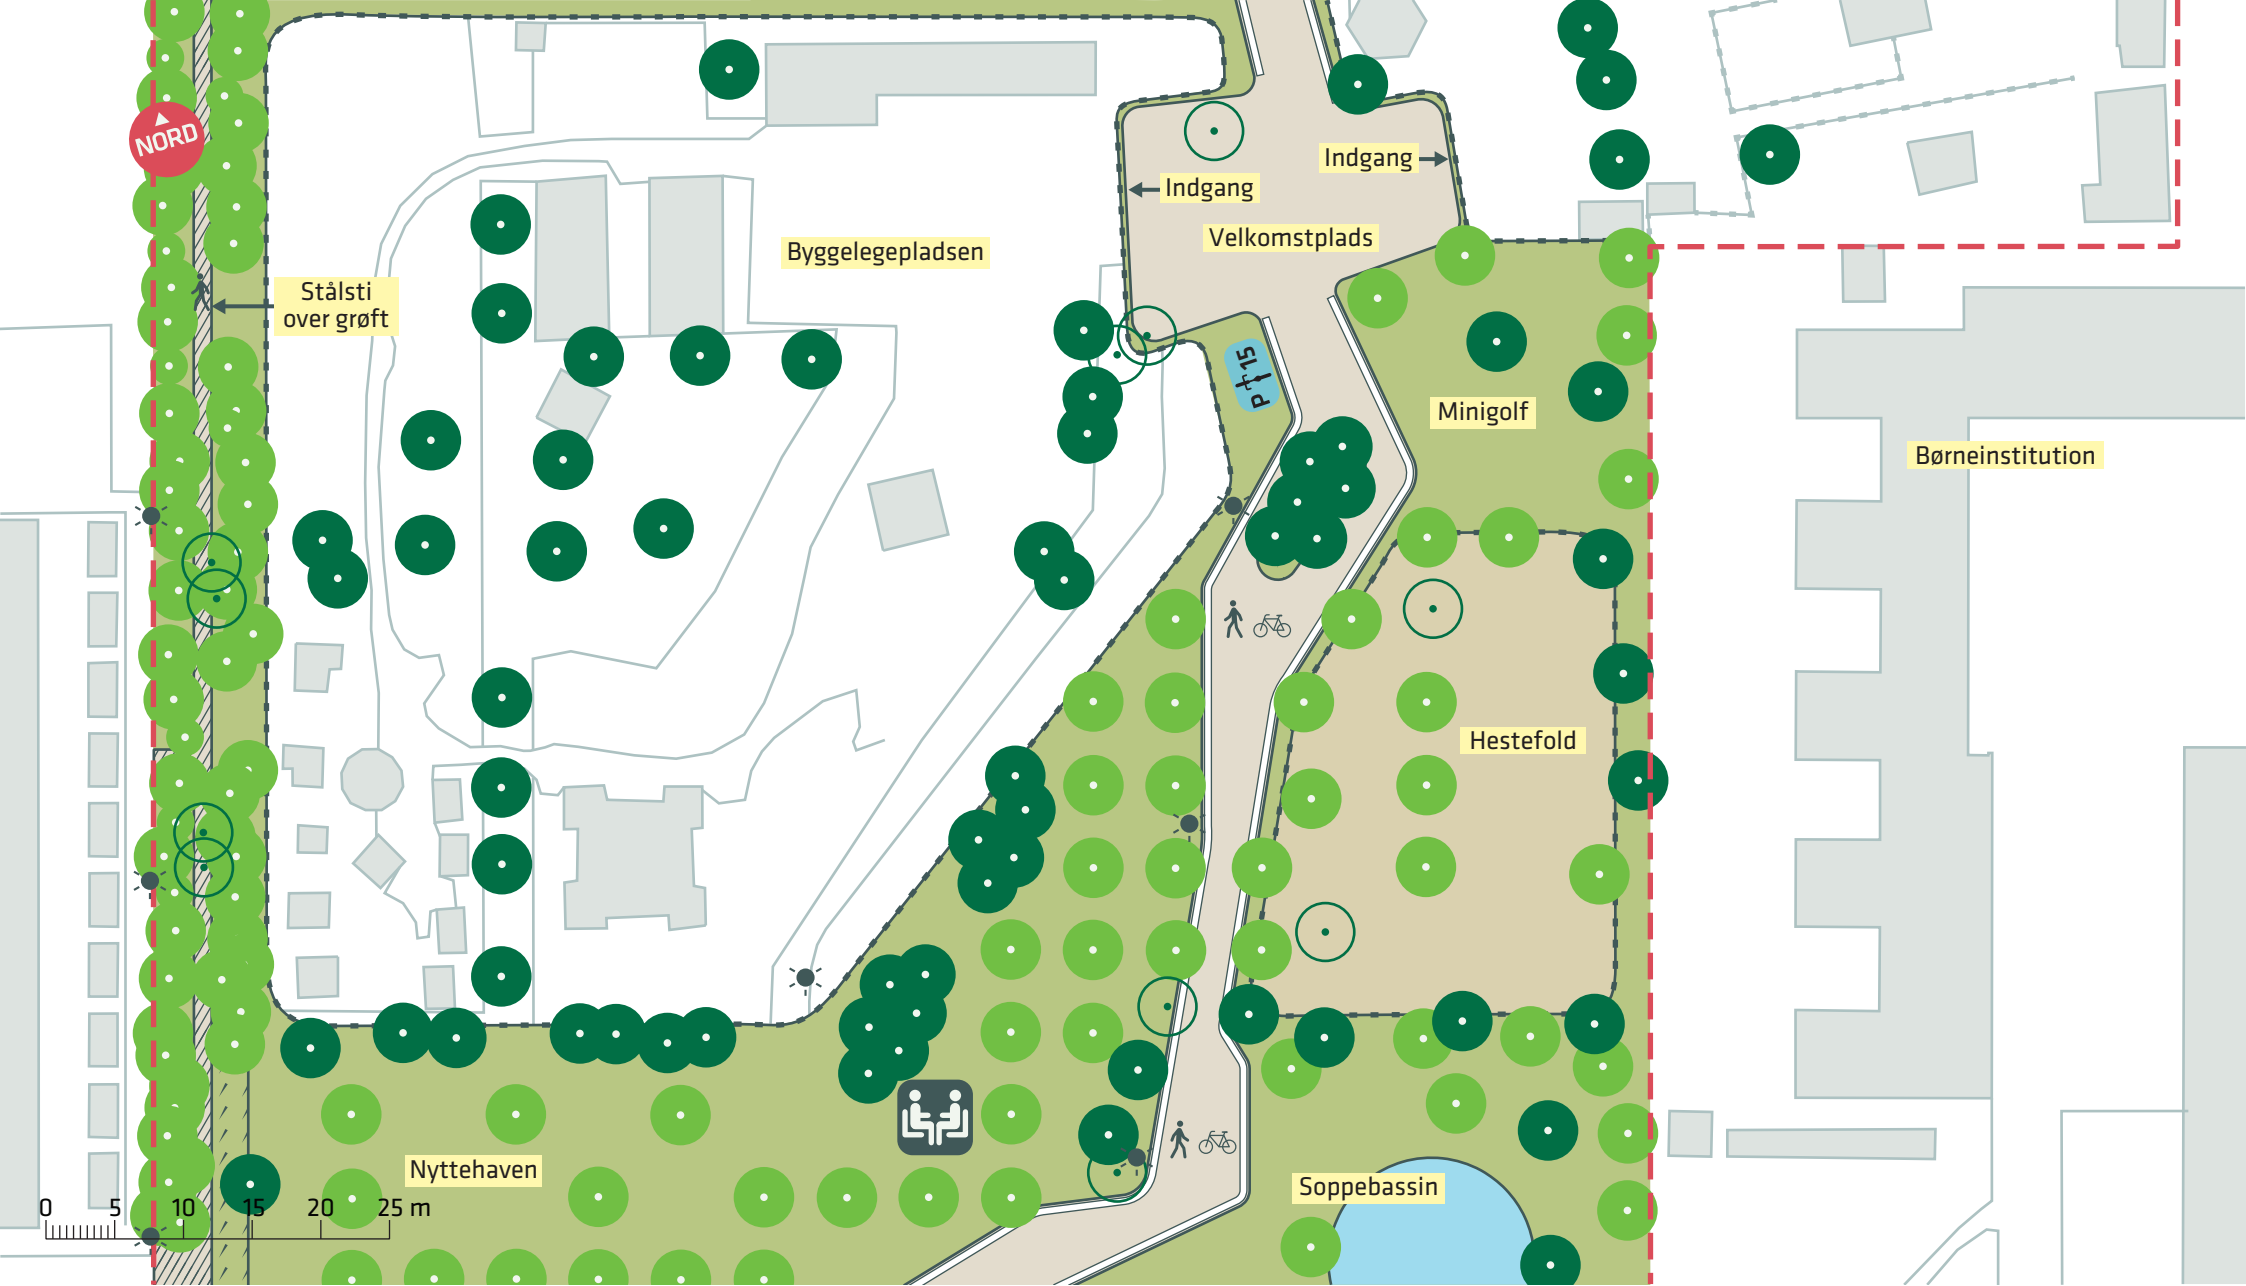

- Anlægsområde
- Hegn
- Belysning
- Eksisterende træ (65 stk.)
- Nyt træ (114 stk.)
- Træ der fældes (11 stk.)
- Ophold





0 5 10 15 20 25 m

--- Anlægsområde

— Hegn

☀ Belysning

● Eksisterende træ (52 stk.)


● Nyt træ (31 stk.)

○ Træ der fældes (10 stk.)

☎ Leg

☎ Ophold

☎ Gynger

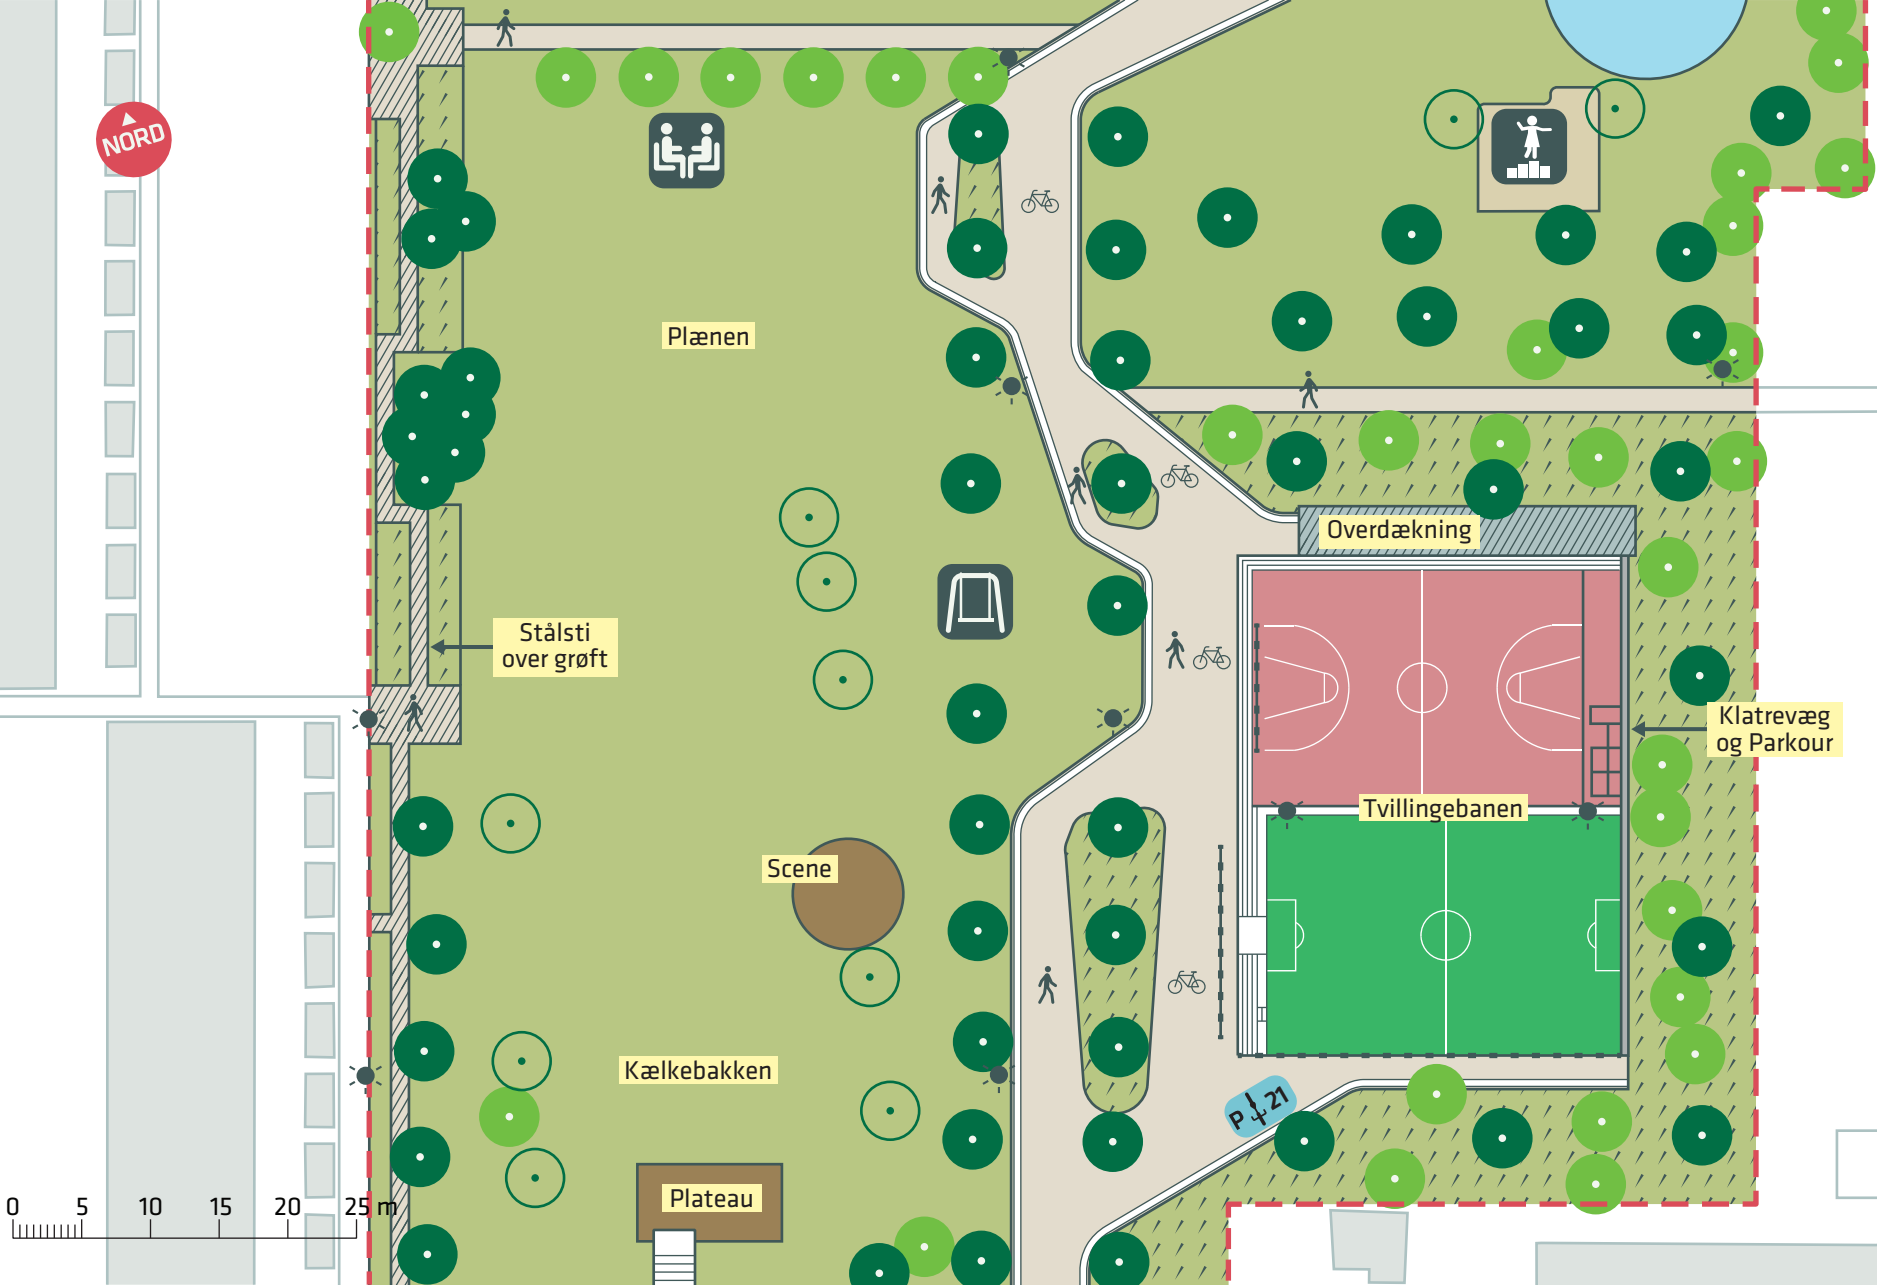



- Anlægsområde
- Hegn
- Belysning
- Eksisterende træ (104 stk.)
- Nyt træ (136 stk.)
- Træ der fældes (18 stk.)
- ☺ Leg
- ☺ Ophold
- ☺ Fitness

**REMISEPARKEN**  
 Amager Vest  
 Projektforslag  
**Bilag 3E**

